


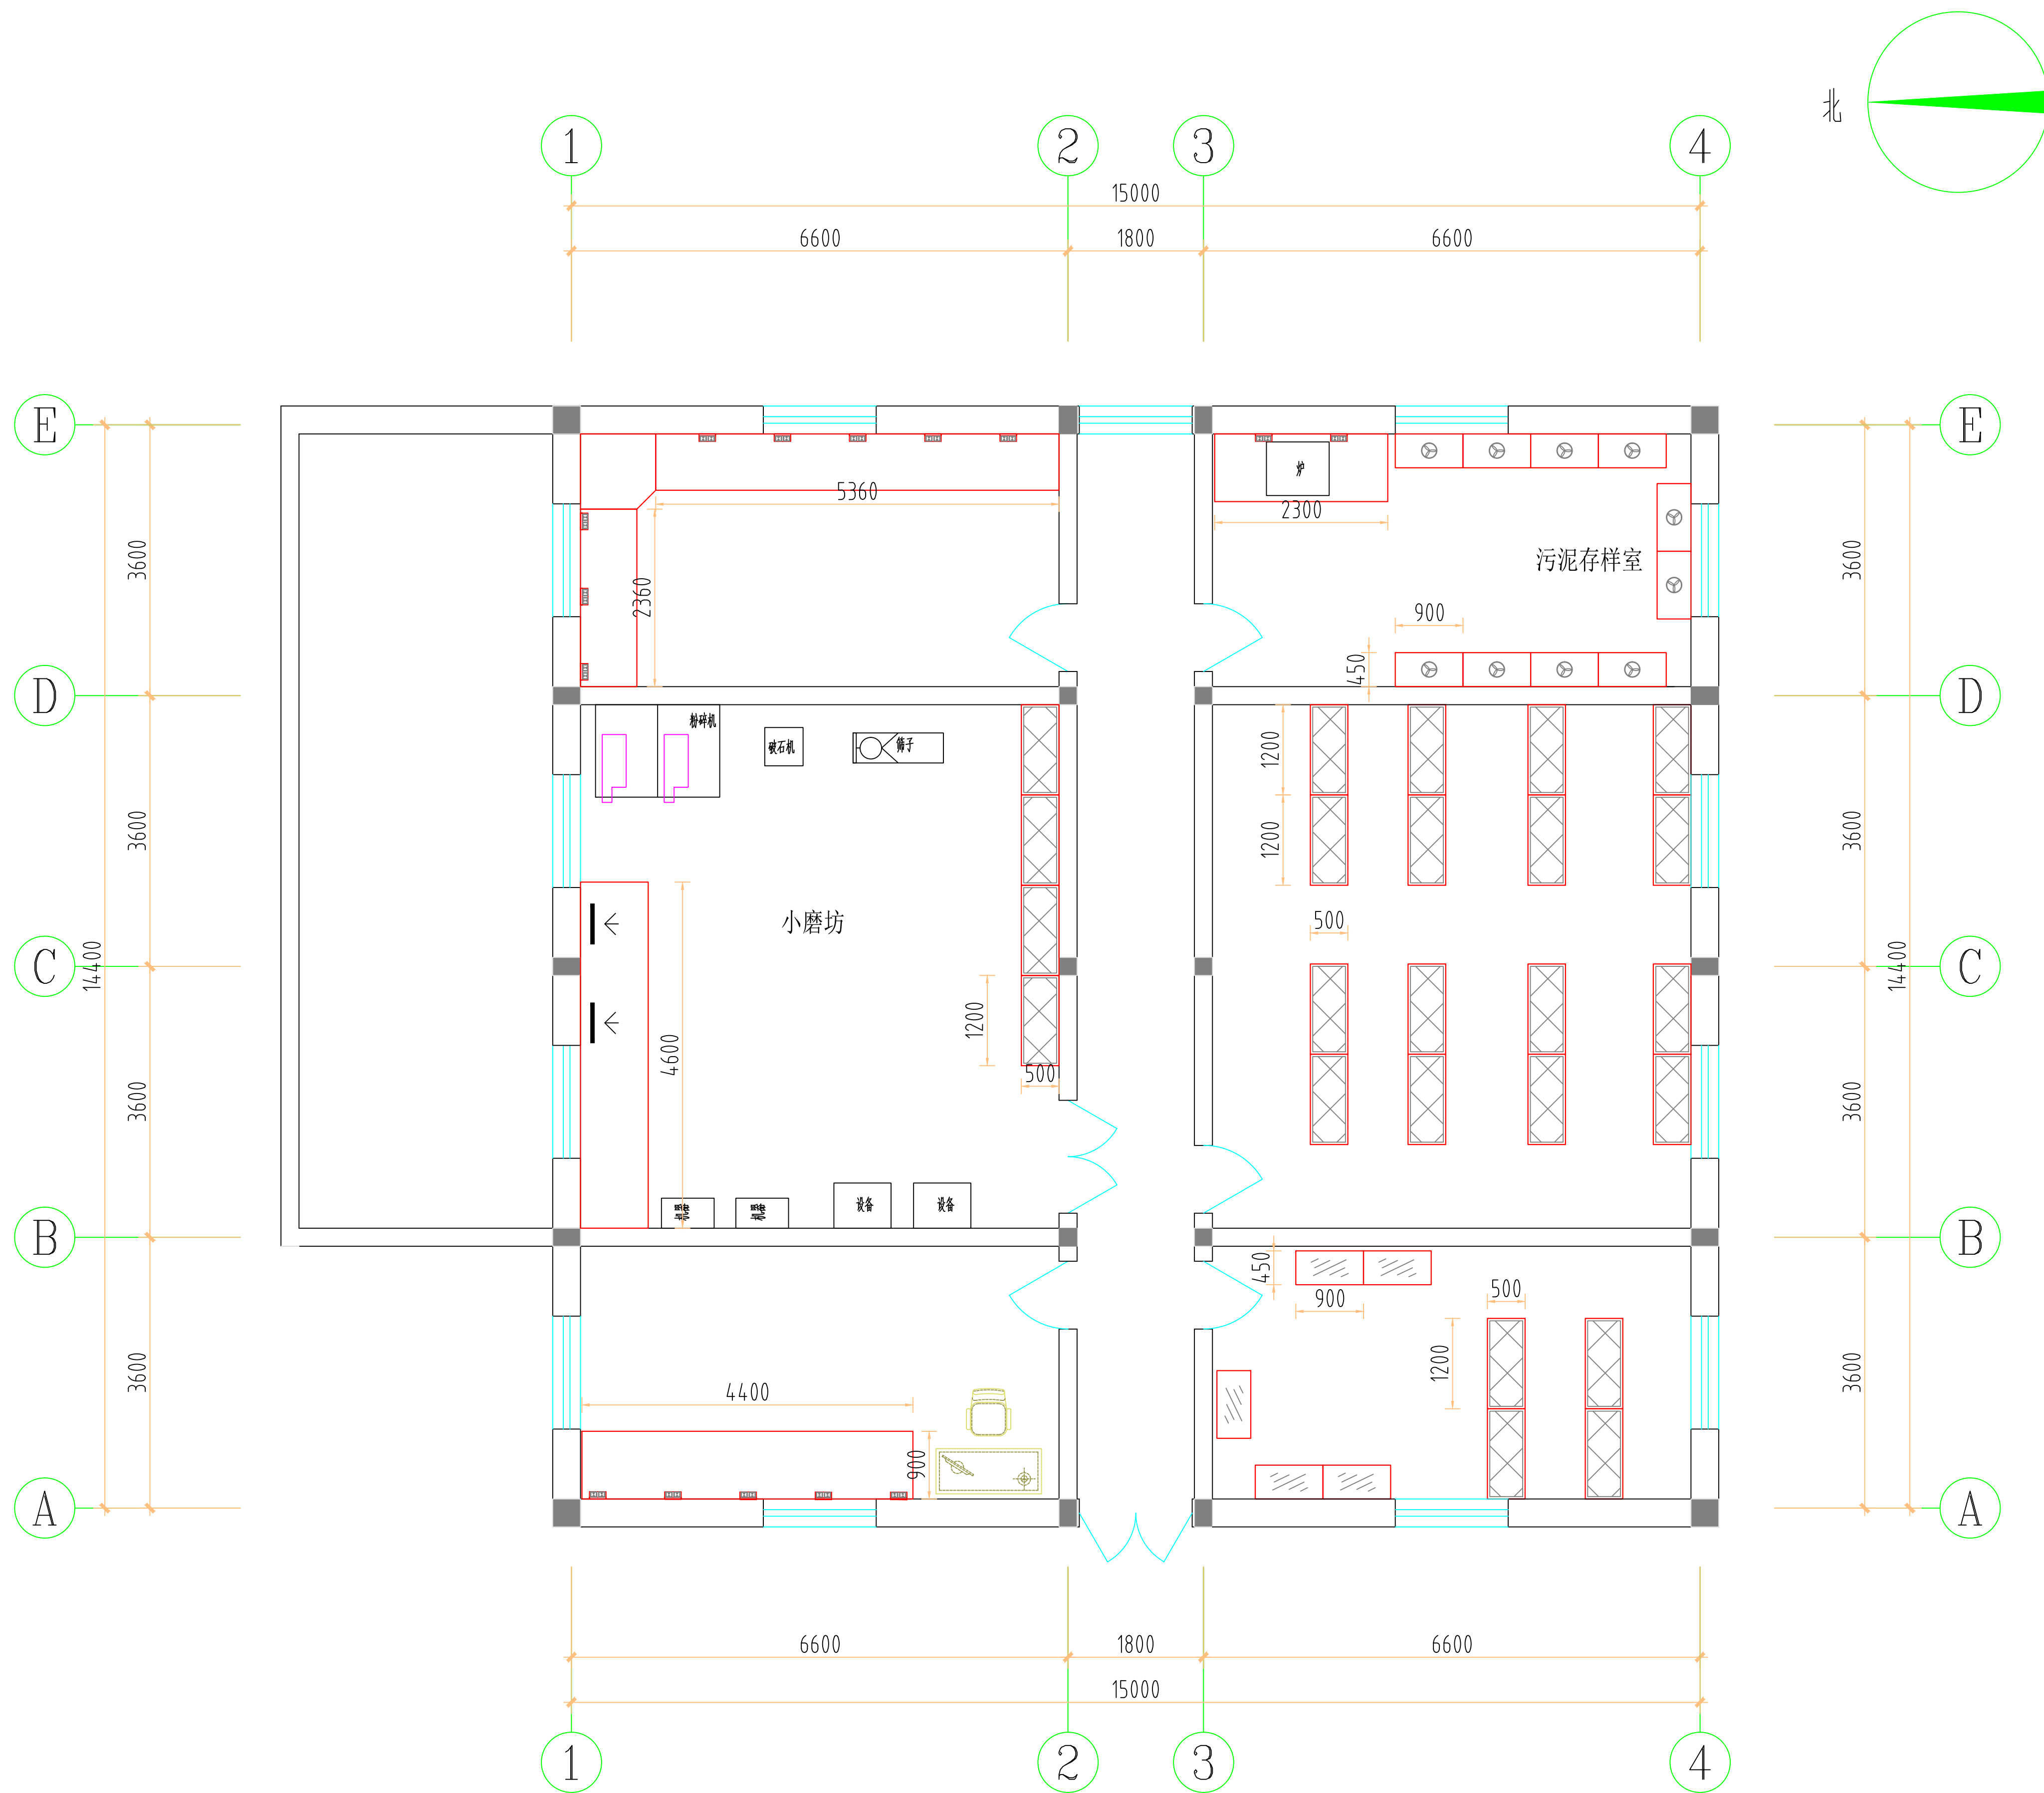

实验室家具布置平面图 1:100

				建设单位		建设单位					
				工程名称		冀东海德堡(泾阳)水泥有限公司					
审 定 审 核 校 对				设 计 制 图		图 名 实验室家具布置平面图					
日期	2022.9	比例	1:100	阶段	施工图	图号	P-01				