
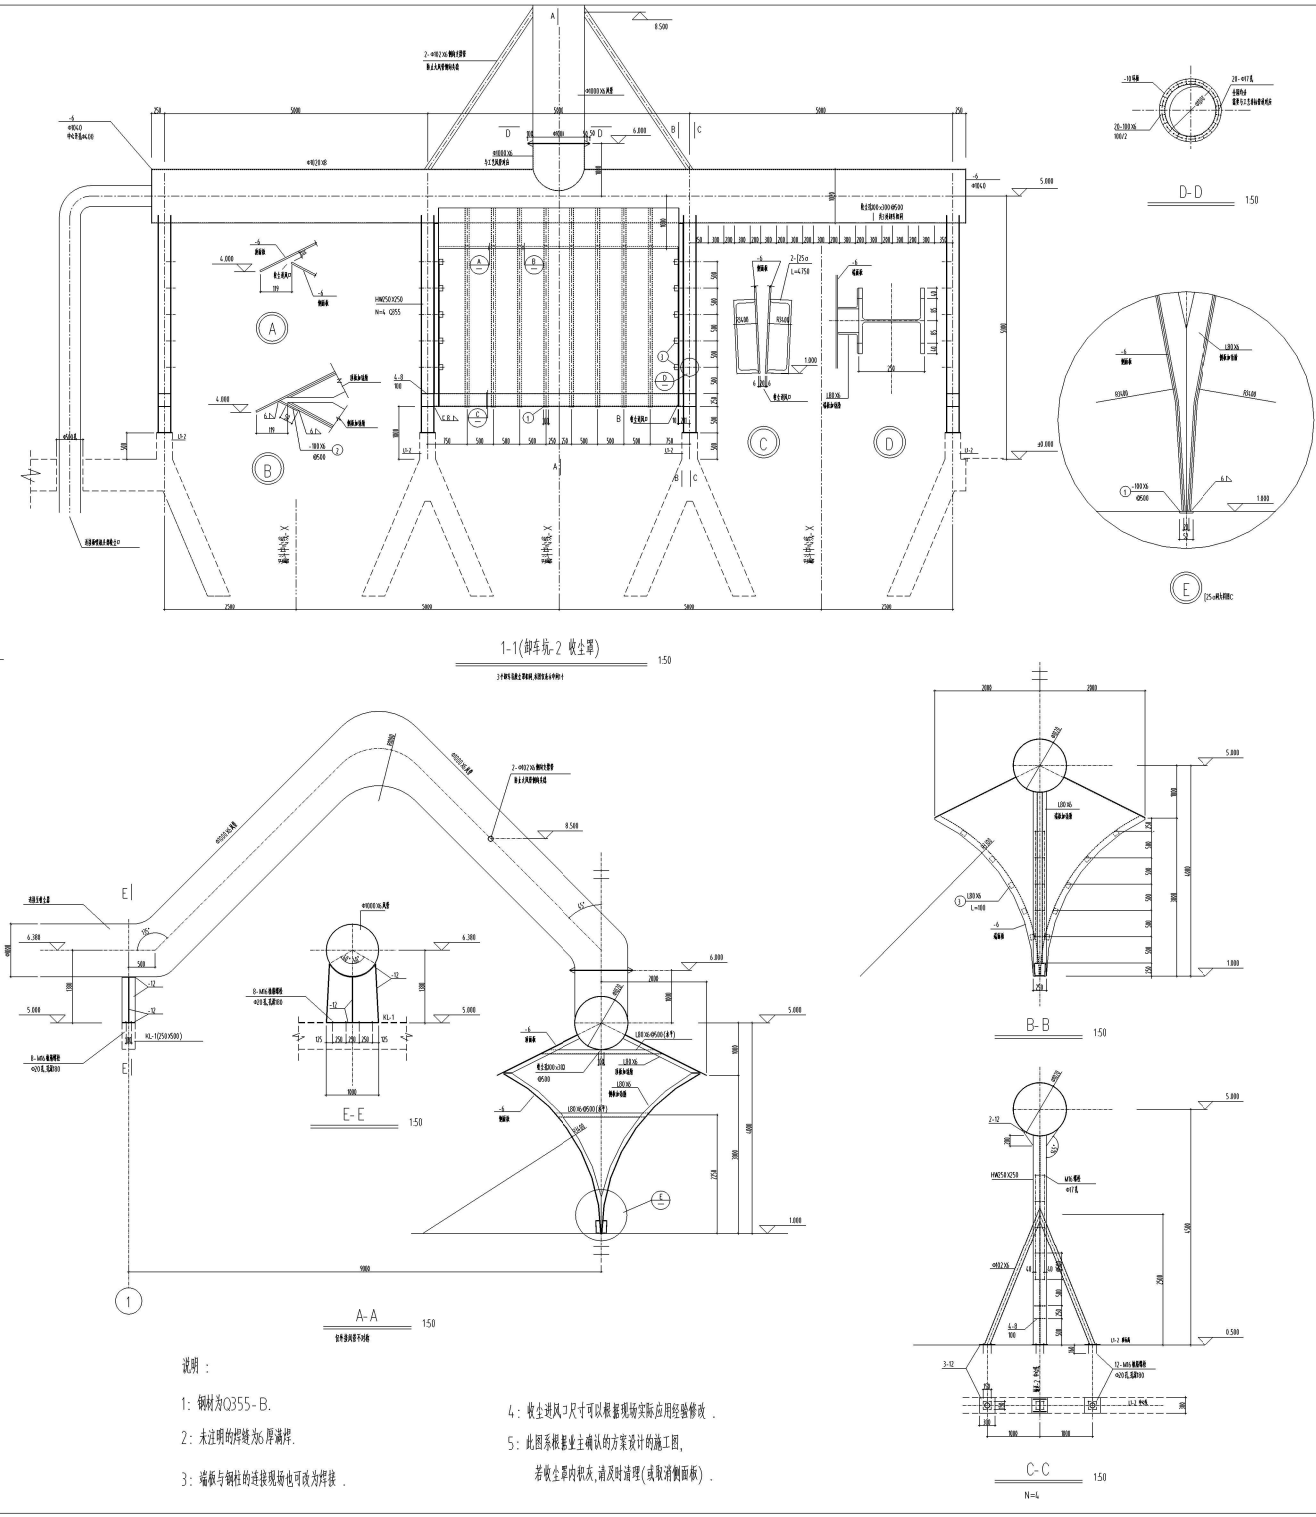


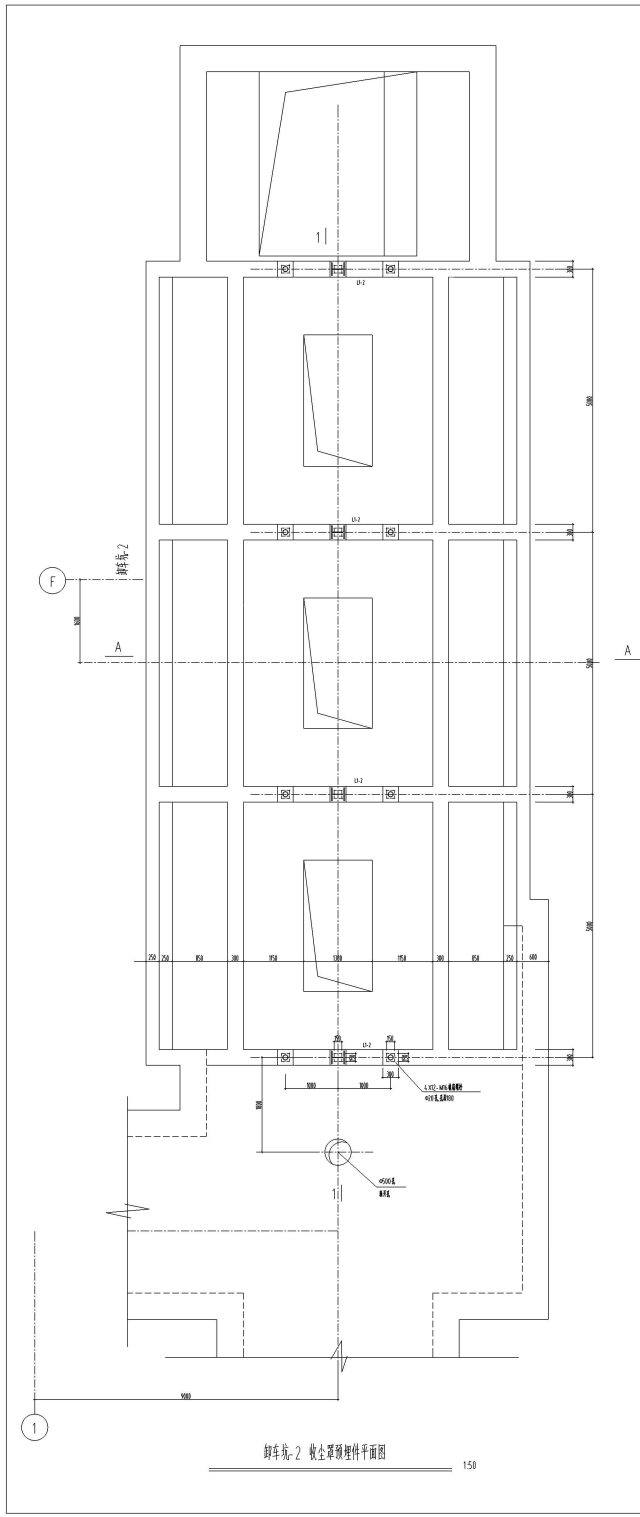

说明：

- 1: 钢材为Q355-B.
- 2: 未注明的焊缝为6mm厚满焊.
- 3: 端板与钢柱的连接现场也可改为焊接.
- 4: 收尘进风尺寸可以根据现场实际应用修改.
- 5: 此图系根据业主确认的方案设计的施工图.

若收尘罩内积灰,请及时清理(或取滑溜面板).

合 署 COMPRESSION			
注册人 MANAGER	电气 ELEC.		
建筑 ARCHT.	暖通 HVAC		
结构 STRUCT.	工艺 PLANC.		
投资估算 PLUMBING	概算 ESTIMATE		
注册建筑师 Chartered Architect/Engineer			
项目负责人 Technical Management			
项目负责人 LISU			
备注: NO.1: 本图是根据业主确认的方案设计的施工图, 如有任何不妥之处, 请在施工前与设计 师沟通, 本图设计内容未经设计审核, 不得作为任何施工依据。 DO NOT SCALE ANY DRAWINGS. THIS DRAWING IS THE PROPERTY OF THE DESIGNER AND MAY NOT BE USED WITHOUT HIS PERMISSION. REPORT ANY DISCREPANCIES TO THE DESIGNER PRIOR TO PROCEEDING WITH WORK.			
 天津市新源建材建筑 设计研究院有限公司 TIANJIN XINYUAN BUILDING DESIGN RESEARCH INSTITUTE CO., LTD. 工程资质证书号 津建[2014]0352			
Phone: 022-23931945 Fax: 022-23951384 E-mail: xinyuan@163.com 地址: 天津市滨海新区塘沽16号 Address: No.16, Tanggu Road, Nankai District, Tianjin, China			
审核 APPROVE			
专业负责人 ENGINEER CHIEF			
注册工程师 CHIEF ENGINEER			
校对 CHECK			
设计 DESIGN			
制图 DRAWING			
工程名称 PROJECT	烟台金隅水泥有限公司		
工程编号 SUB PROJECT	北塘新源建材建筑项目		
图名 TITLE	卸车场-2 收尘罩		
工程 PROJECT NO.	021-05	设计 SUB NO.	
日期 DATE	2022/11/13	审核 DRAWING NO.	1/1