


主要建筑物一览表

序号	建筑物名称	建(构)筑物面积	地上建筑面积	地下建筑面积	基底面积	输送建筑面积	单位: m ²	
							计容面积	建筑面积
1	熟料输送	337.75	0	0	/	337.75	337.75	337.75
2	联合储库	2997.19	2601.87	0	2699.01	395.32	5599.06	5599.06
3	水泥粉磨及输送	1735.45	1571.79	0	886.64	163.66	1735.45	1735.45
4	粉煤灰库	78.54	78.54	0	78.54	0	157.08	157.08
5	矿粉库	78.54	78.54	0	78.54	0	157.08	157.08
6	水泥库	885.4	775	0	775	110.4	1660.4	1660.4
7	合计	6112.87	5105.74	0	4517.73	1007.13	9646.82	9646.82

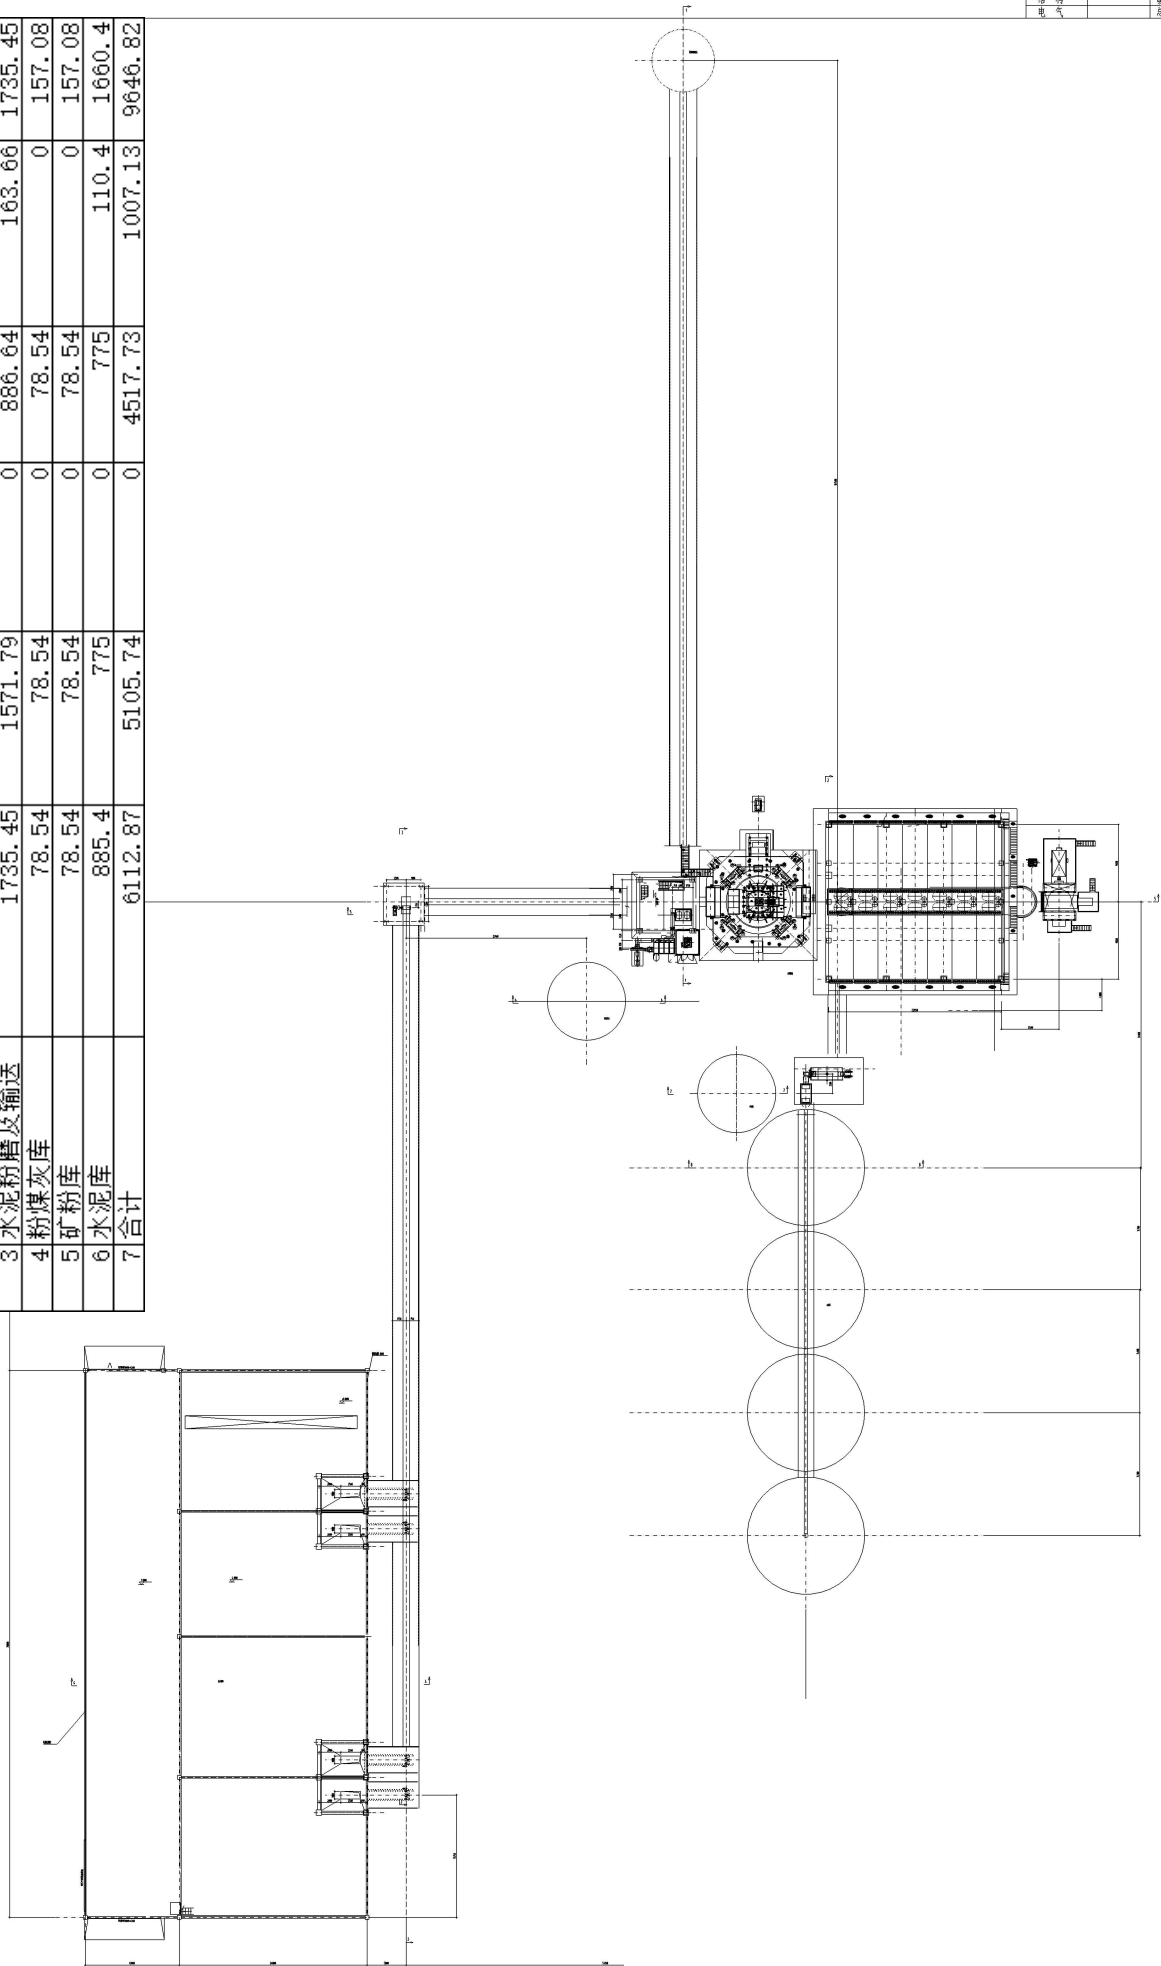

工程名称	自动化	
建设单位	设计	
监理单位	审核	
施工单位	制图	