


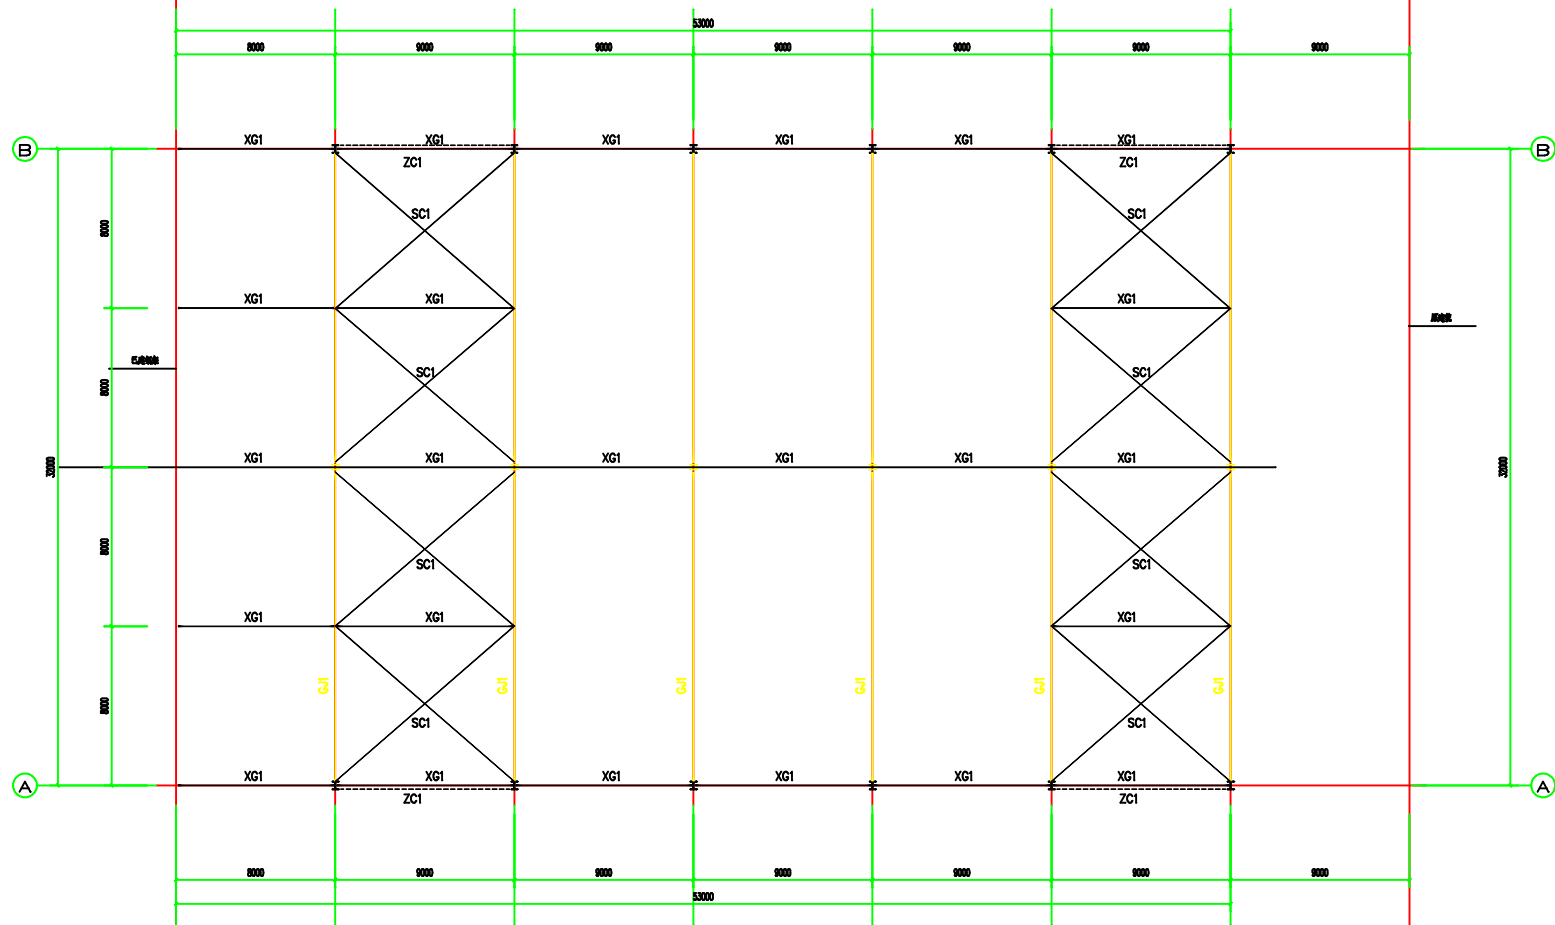

桁架布置图 1:150

构件明细表

编号	名称	截面	备注
XG1	系杆	圆管114*5.0	Q235
SC1	水平支撑	∅30	Q235
ZC1	柱间支撑	2L90*6	Q235

