

图 纸 目 录

设计阶段: 施工图



工程代号及名称

台泥(辽宁)水泥有限公司
2021年彩钢密封环保工程项目设计

校核


子项代号及名称

03-2021年彩钢密封环保工程之熟料,水泥,包装装车及输送部分外延封闭


填表

序号	图 号	图 名	图纸张数 (折甲1)	修改版号日期			复用通用图 图号
				1	2	3	
1	HBJCY21-014-03S00	图纸目录	0.125				
2	HBJCY21-014-03S01	结构设计总说明	1.5				
3	HBJCY21-014-03S02	基础平面布置图	1.75				
4	HBJCY21-014-03S03	钢柱柱脚做法详图	1.0				
5	HBJCY21-014-03S04	屋顶钢梁平面布置图	1.25				
6	HBJCY21-014-03S05	1-1,1a-1a,2-2,2a-2a剖面图	1.25				
7	HBJCY21-014-03S06	1b-1b,2b-2b,3-3~6-6剖面图	1.25				
8	HBJCY21-014-03S07	墙梁布置图一	1.0				
9	HBJCY21-014-03S08	墙梁布置图二	1.25				
10	HBJCY21-014-03S09	屋面檩条、拉条平面布置图	1.25				
11	HBJCY21-014-03S10	包装部分墙梁布置图	1.0				
		合计	12.625				
HBJCY21-014-03S00		第1页 共1页		日期		2021年 07月 30日	

工 艺		自 动 化	
建 筑		给 排 水	
结 构		暖 通	
电 气		总 图	

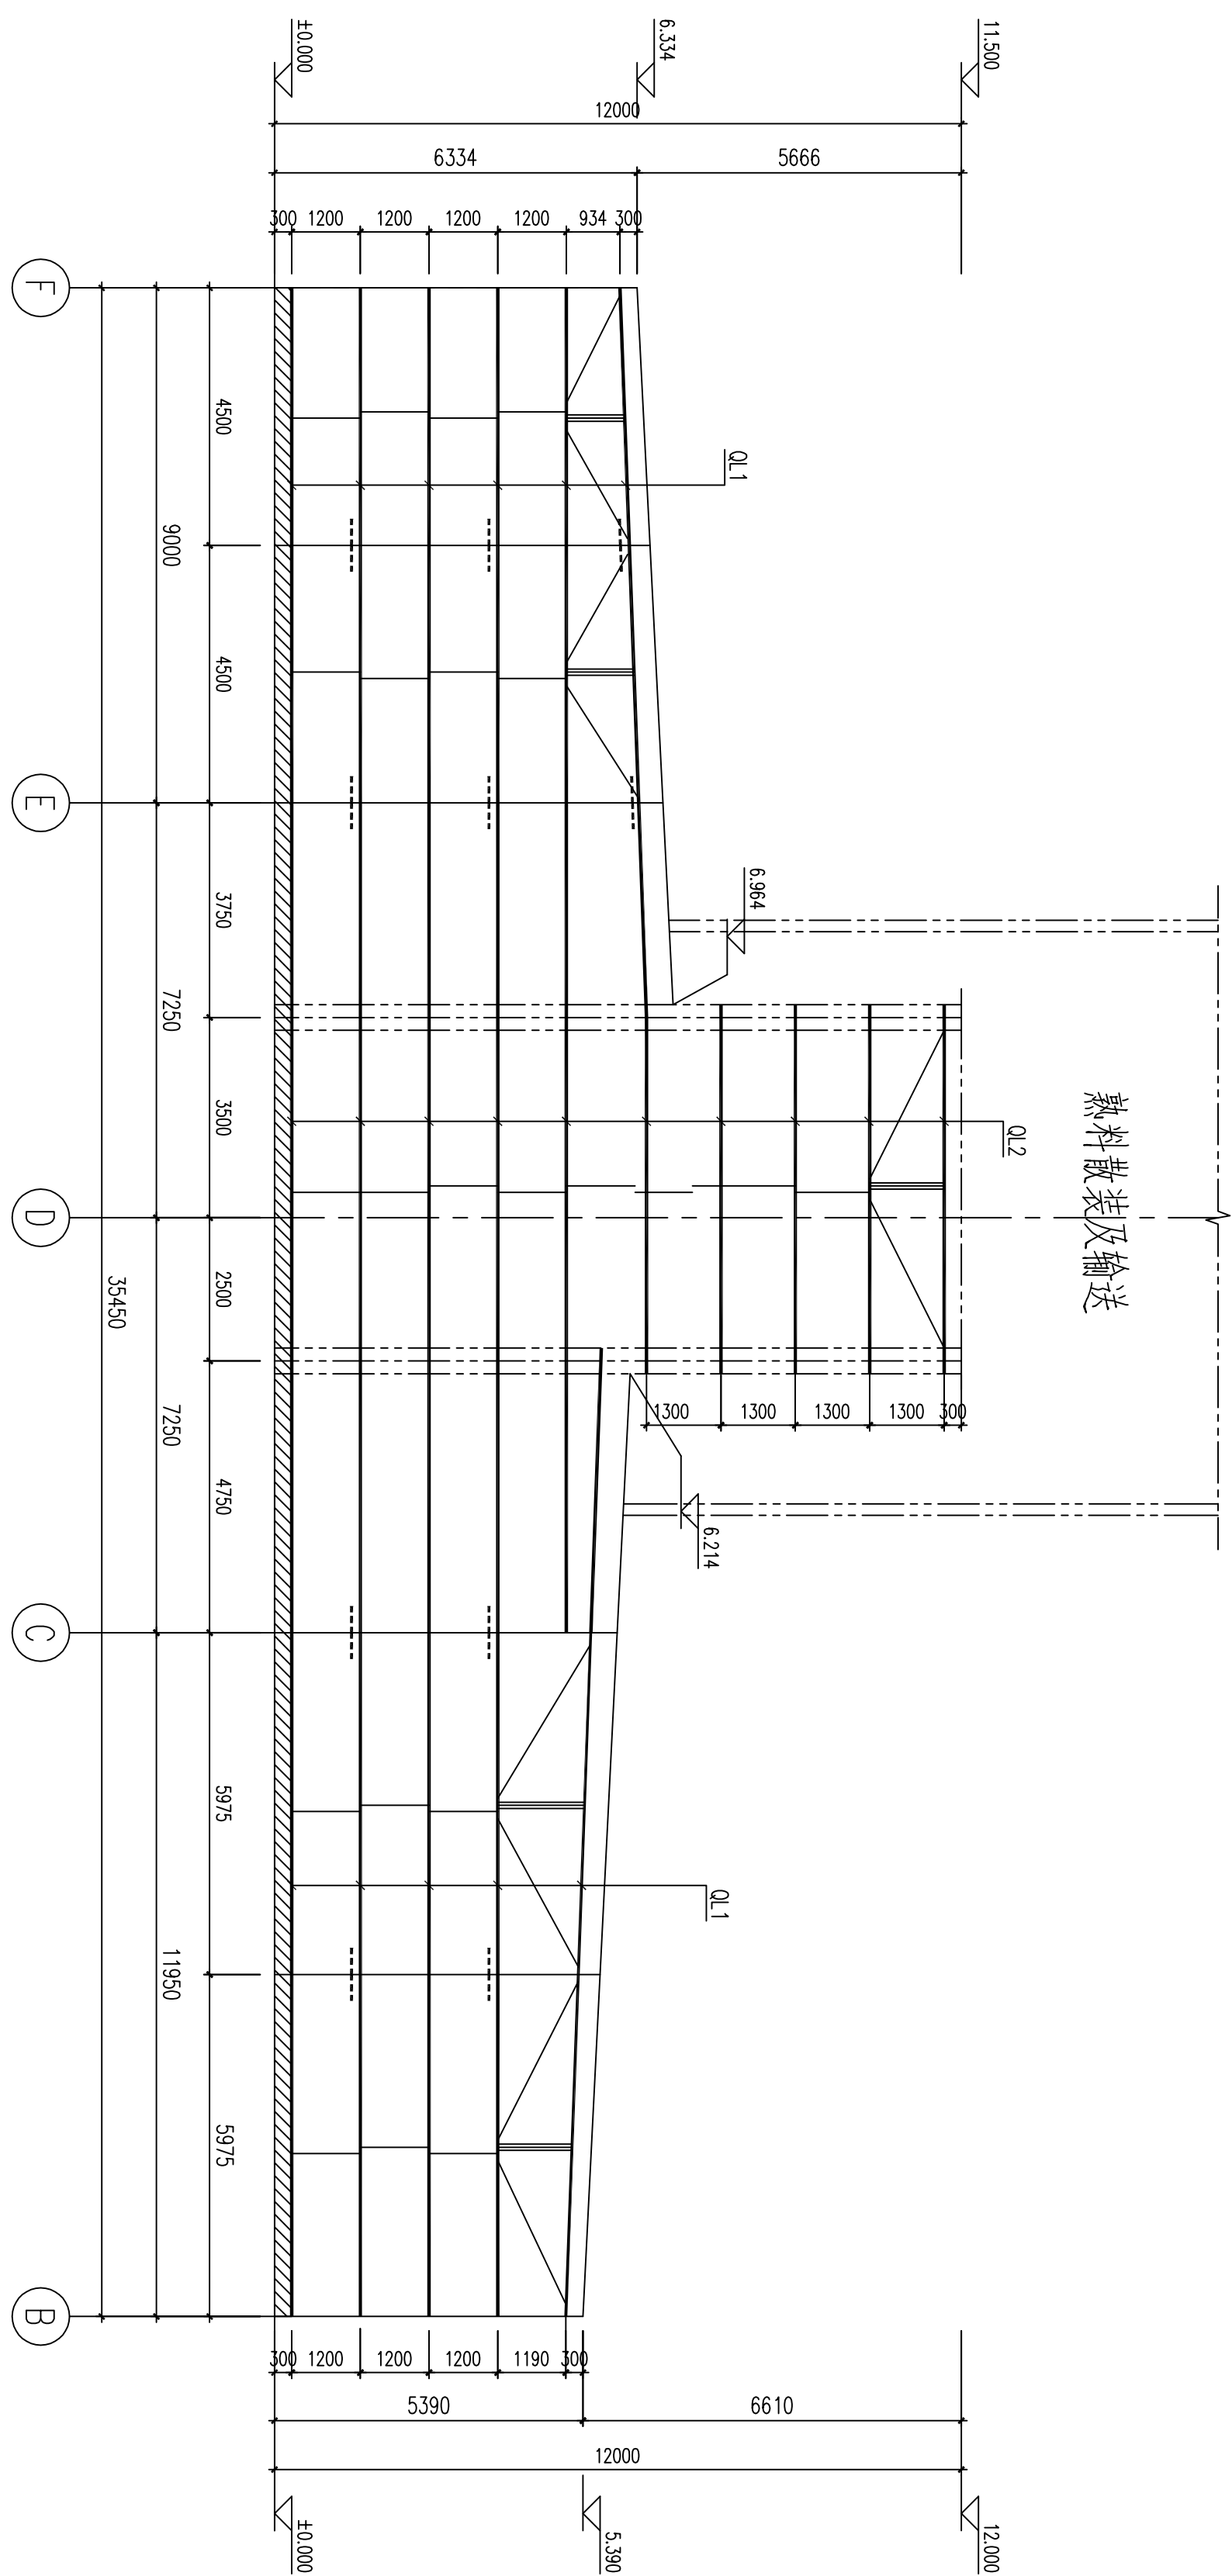

1-1剖面墙梁布置图 1:100

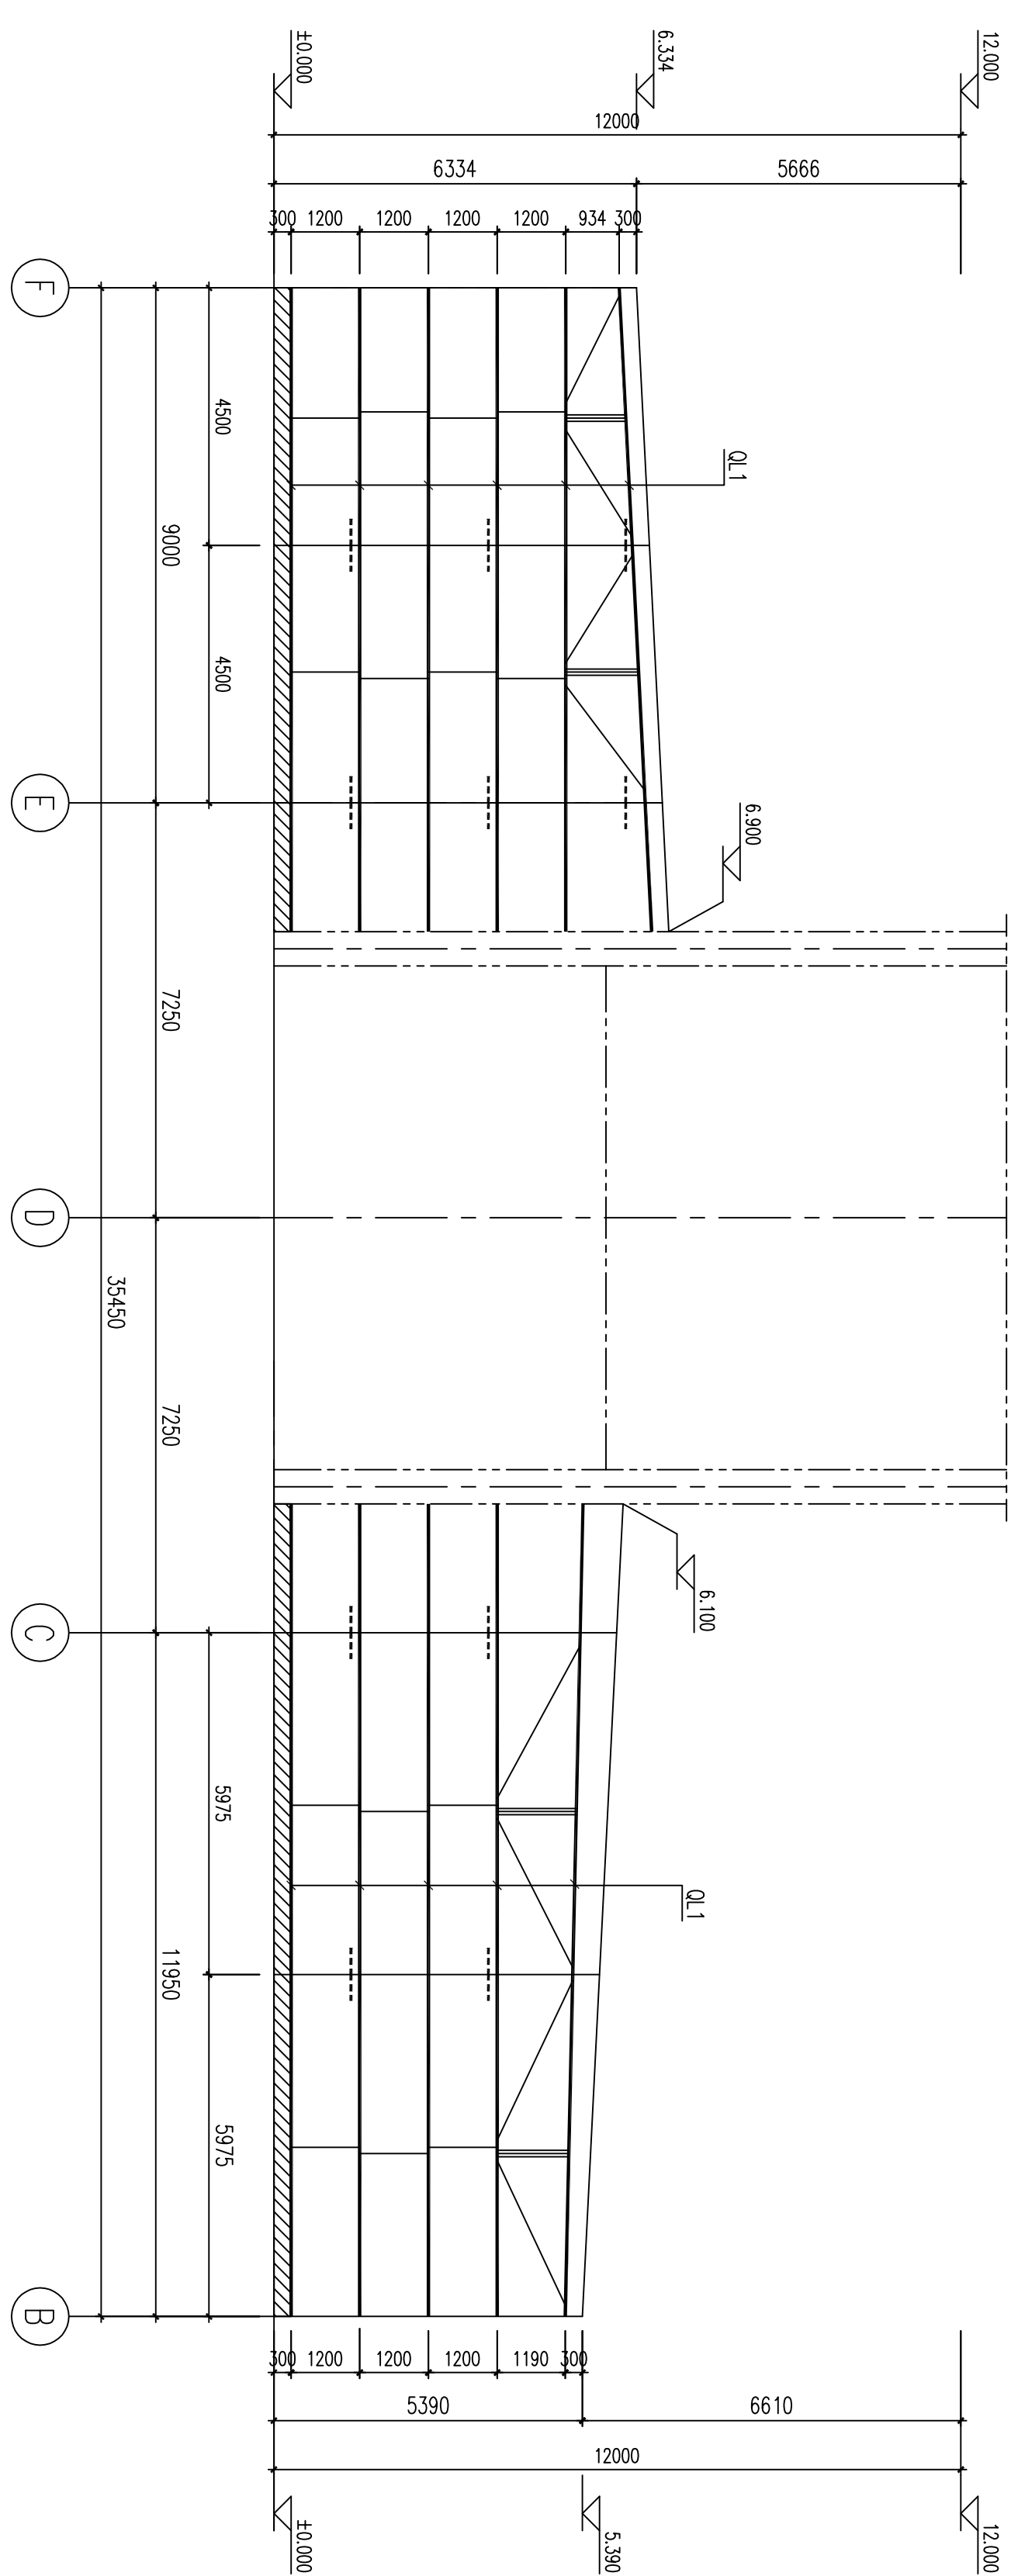

2-2剖面墙梁布置图 1:100

封闭钢结构材料表				
构件	名称	规格	材质	备注
T1	挂条	φ12 (M12) 圆钢	Q235B	
T2	挂条	φ12 (M12) 圆钢	Q235B	外管φ32X2.5, 立管
XL1	斜挂条	φ12 (M12) 圆钢	Q235B	
QL1	墙梁	C180X70X20X3.0	Q345B	用于跨度≤6m
QL2	墙梁	C200X70X20X3.0	Q345B	用于6m<跨度≤7.5m
MZ	门柱	20L 对焊	Q345B	
ML	门梁	20L 对焊	Q345B	
WL1	屋面条	C180X70X20X2.5	Q345B	用于跨度≤5m
WL2	屋面条	C200X70X20X2.5	Q345B	用于7m<跨度≤7.5m

说明：

1. 未注明钢板采用 Q235F; 型钢均采用普通型钢; 颜色为黄色防锈管, 管架为 4 型。
2. 所有钢板除锈后应刷防锈漆两道, 防锈漆颜色、颜色由甲方指定。
3. 未注明的所有焊缝最小焊脚高度为 6mm, 沿接板长度一律满焊。
4. 所有钢板构件必须按 1:1 放样, 待确定无误后方可下料制作施工。
5. 支撑 (SC), 系杆 (CA) 均按照《门式刚架轻型房屋钢结构》02SG518-1 要求施工。
6. 文钢卷板不宜采用等厚对接。


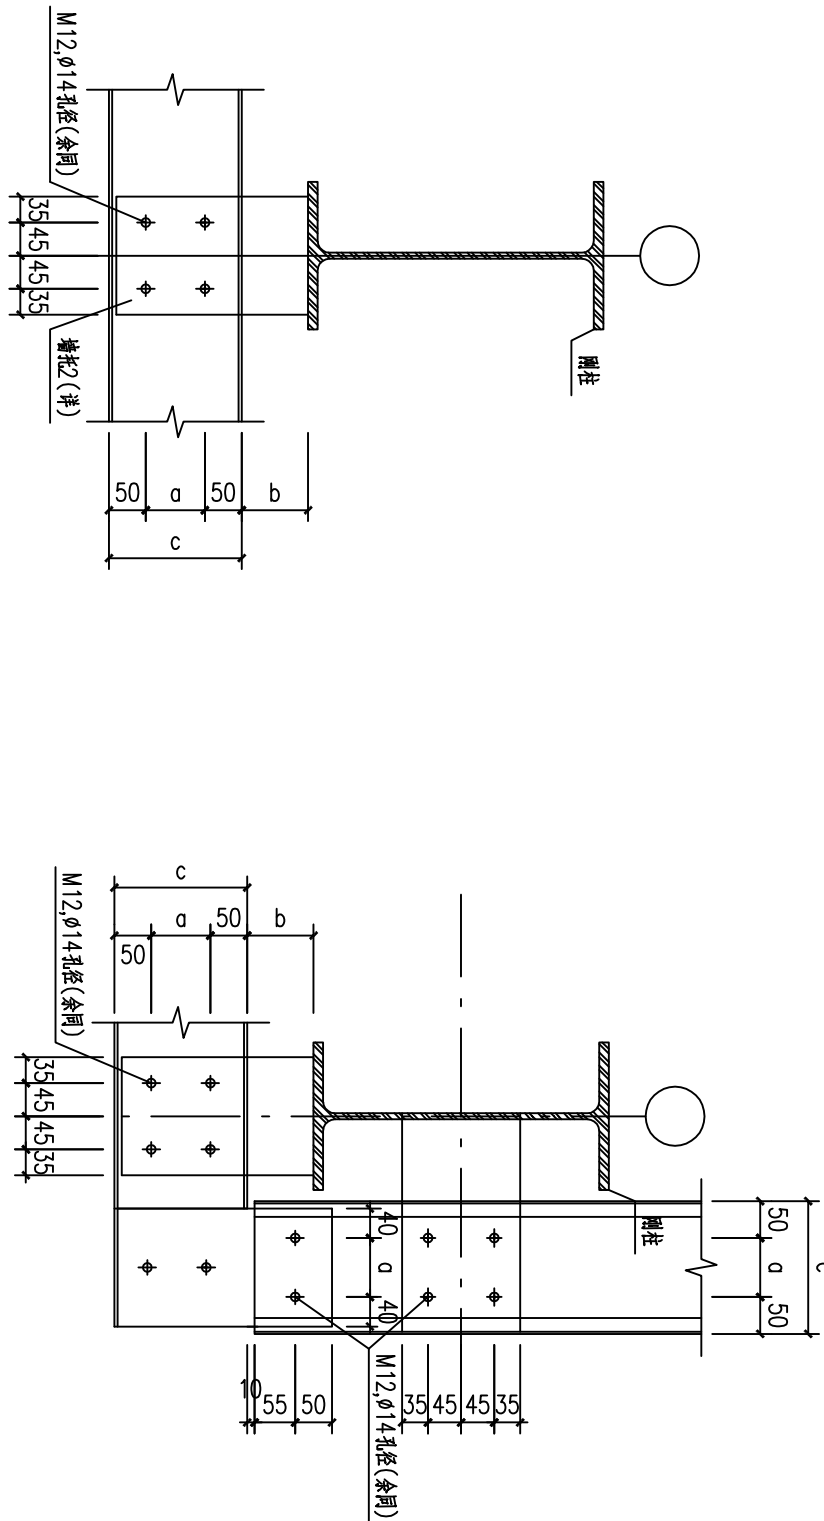



图 1-1-10 墙梁与钢柱连接示意图

墙梁与钢柱连接示意图二
1:10

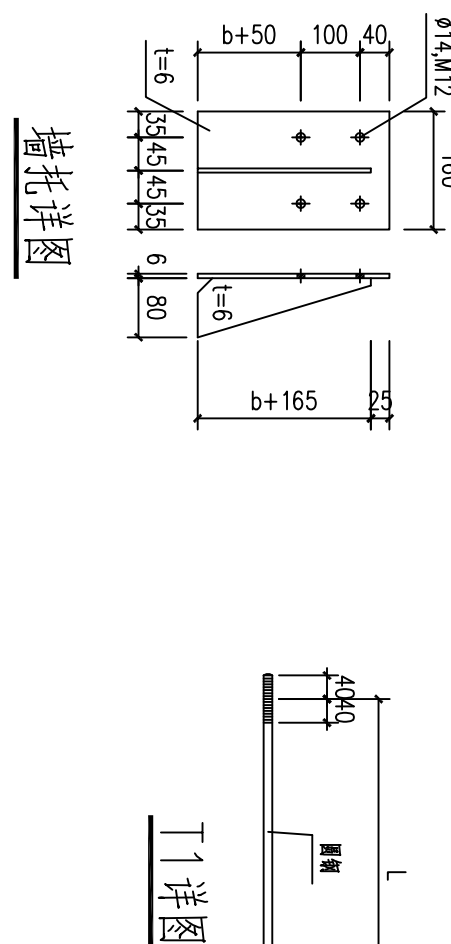

图详托墙

下详图

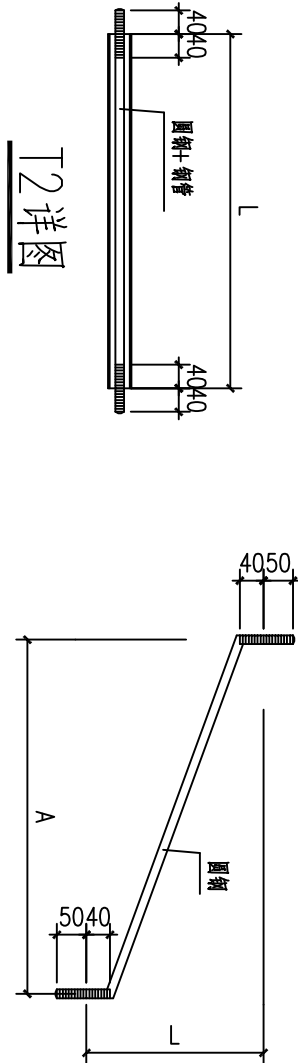


T2详图



图 1 详细

[illegible]


化水通图		
动排		
自给暖		
工建结电	艺机构气	

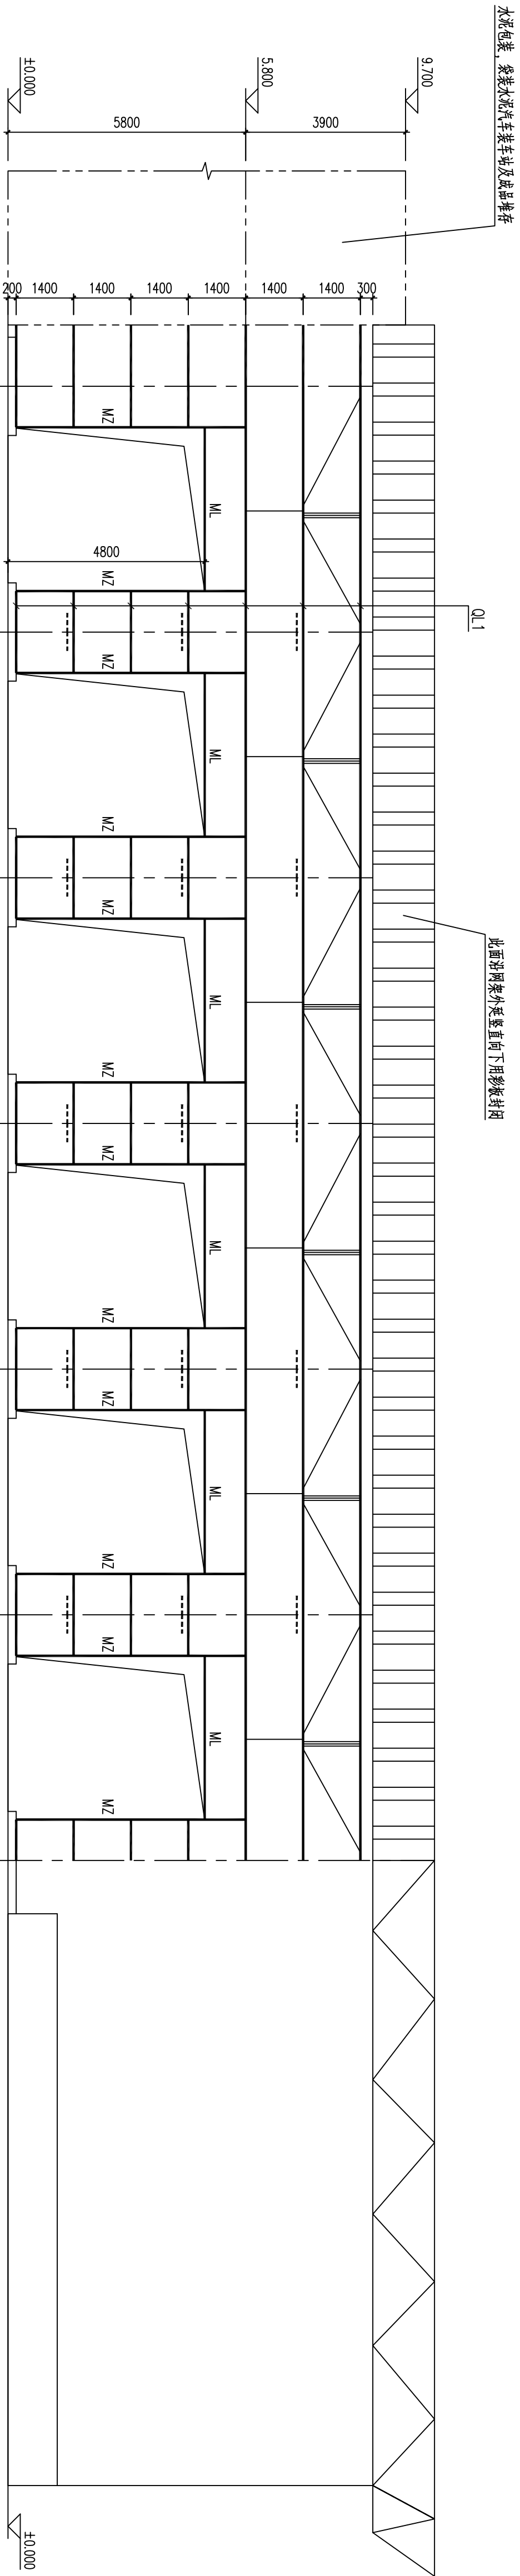



包装南北立面墙梁布置图 1:100

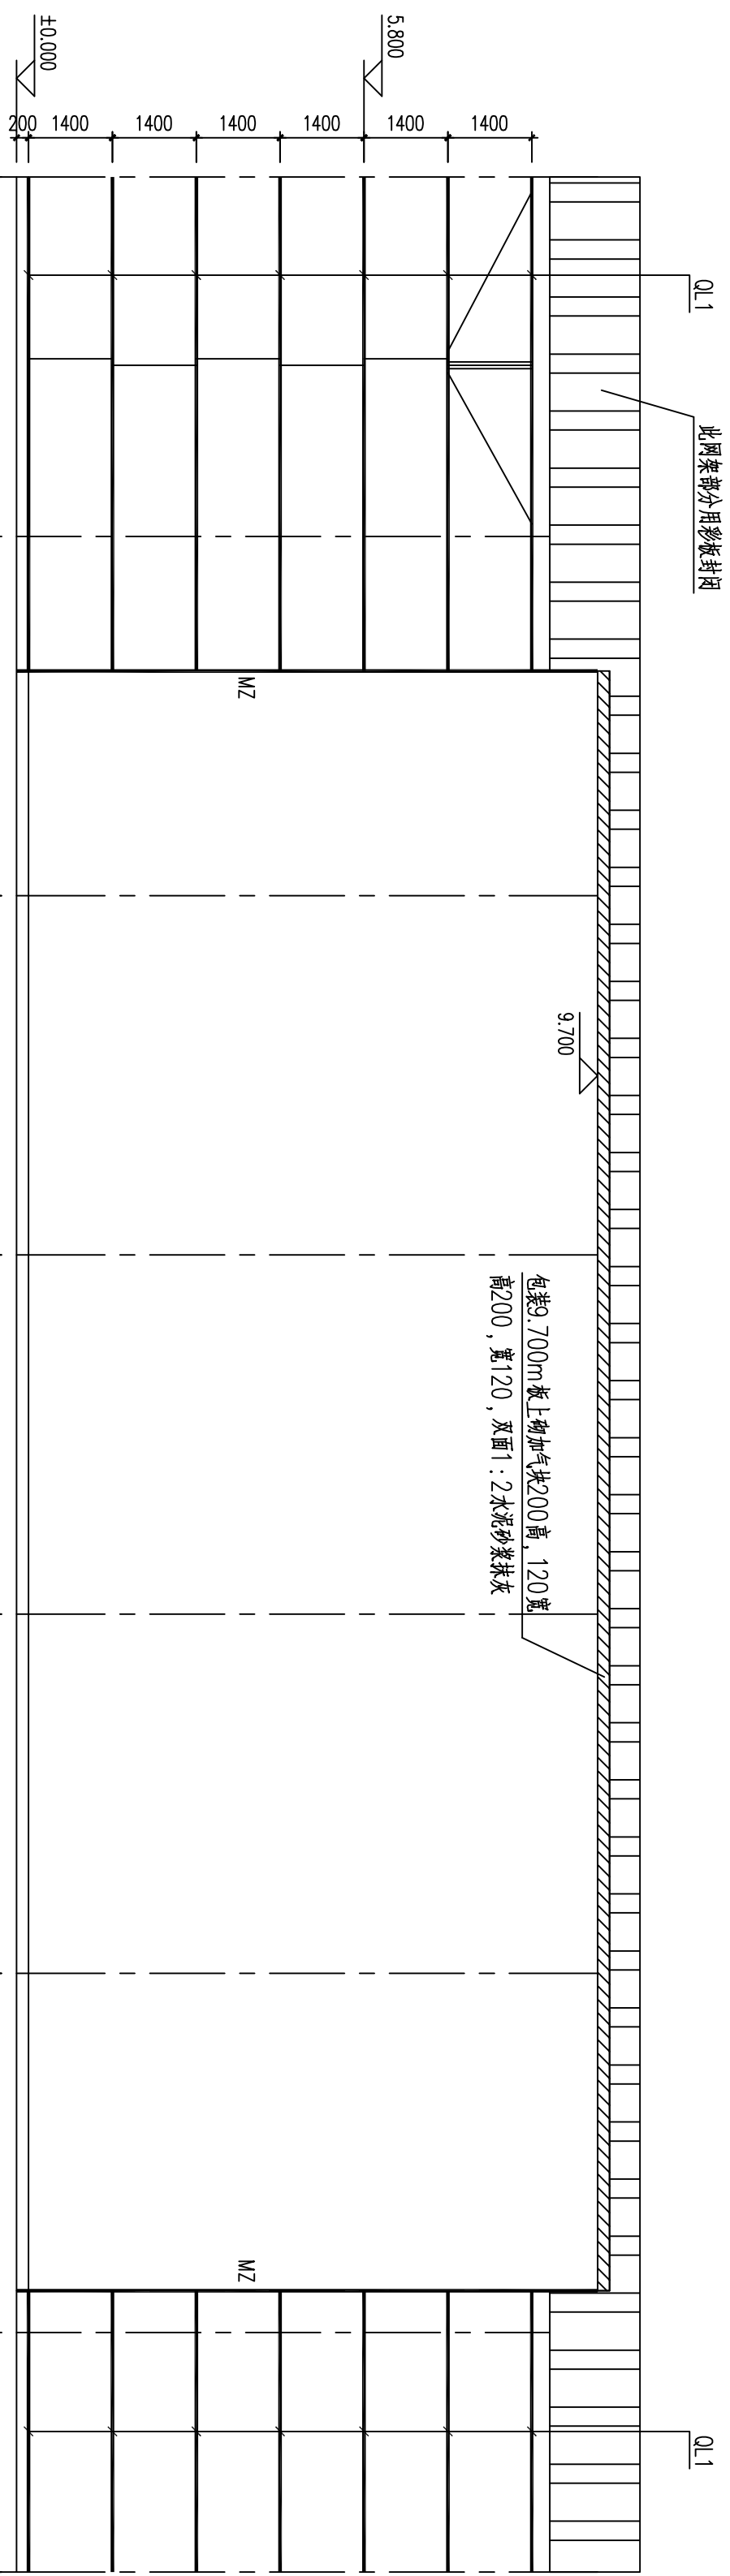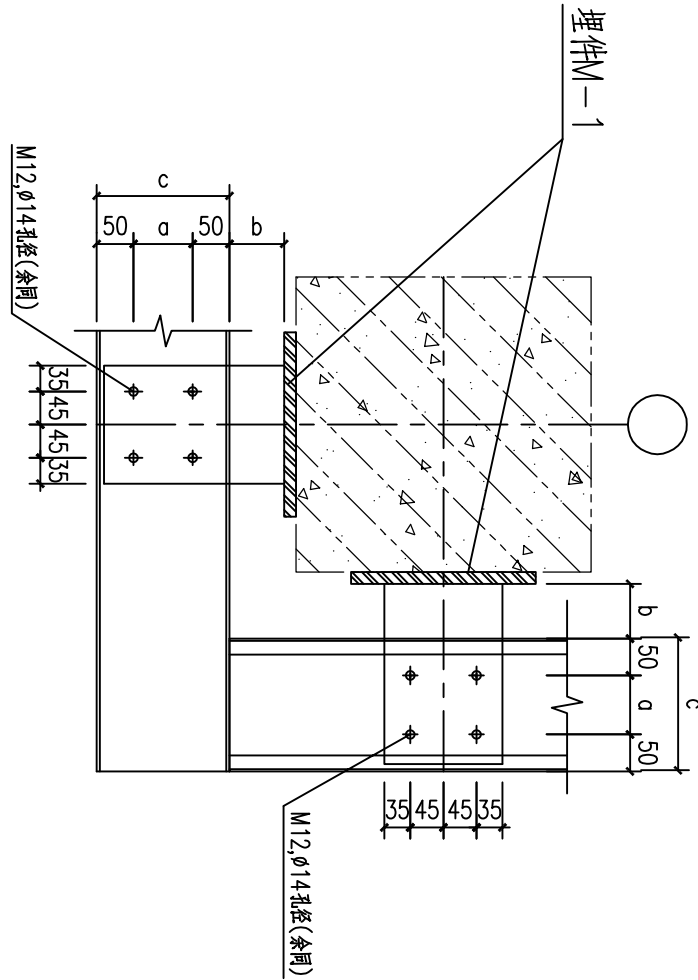

16轴外墙梁布置图 1:100

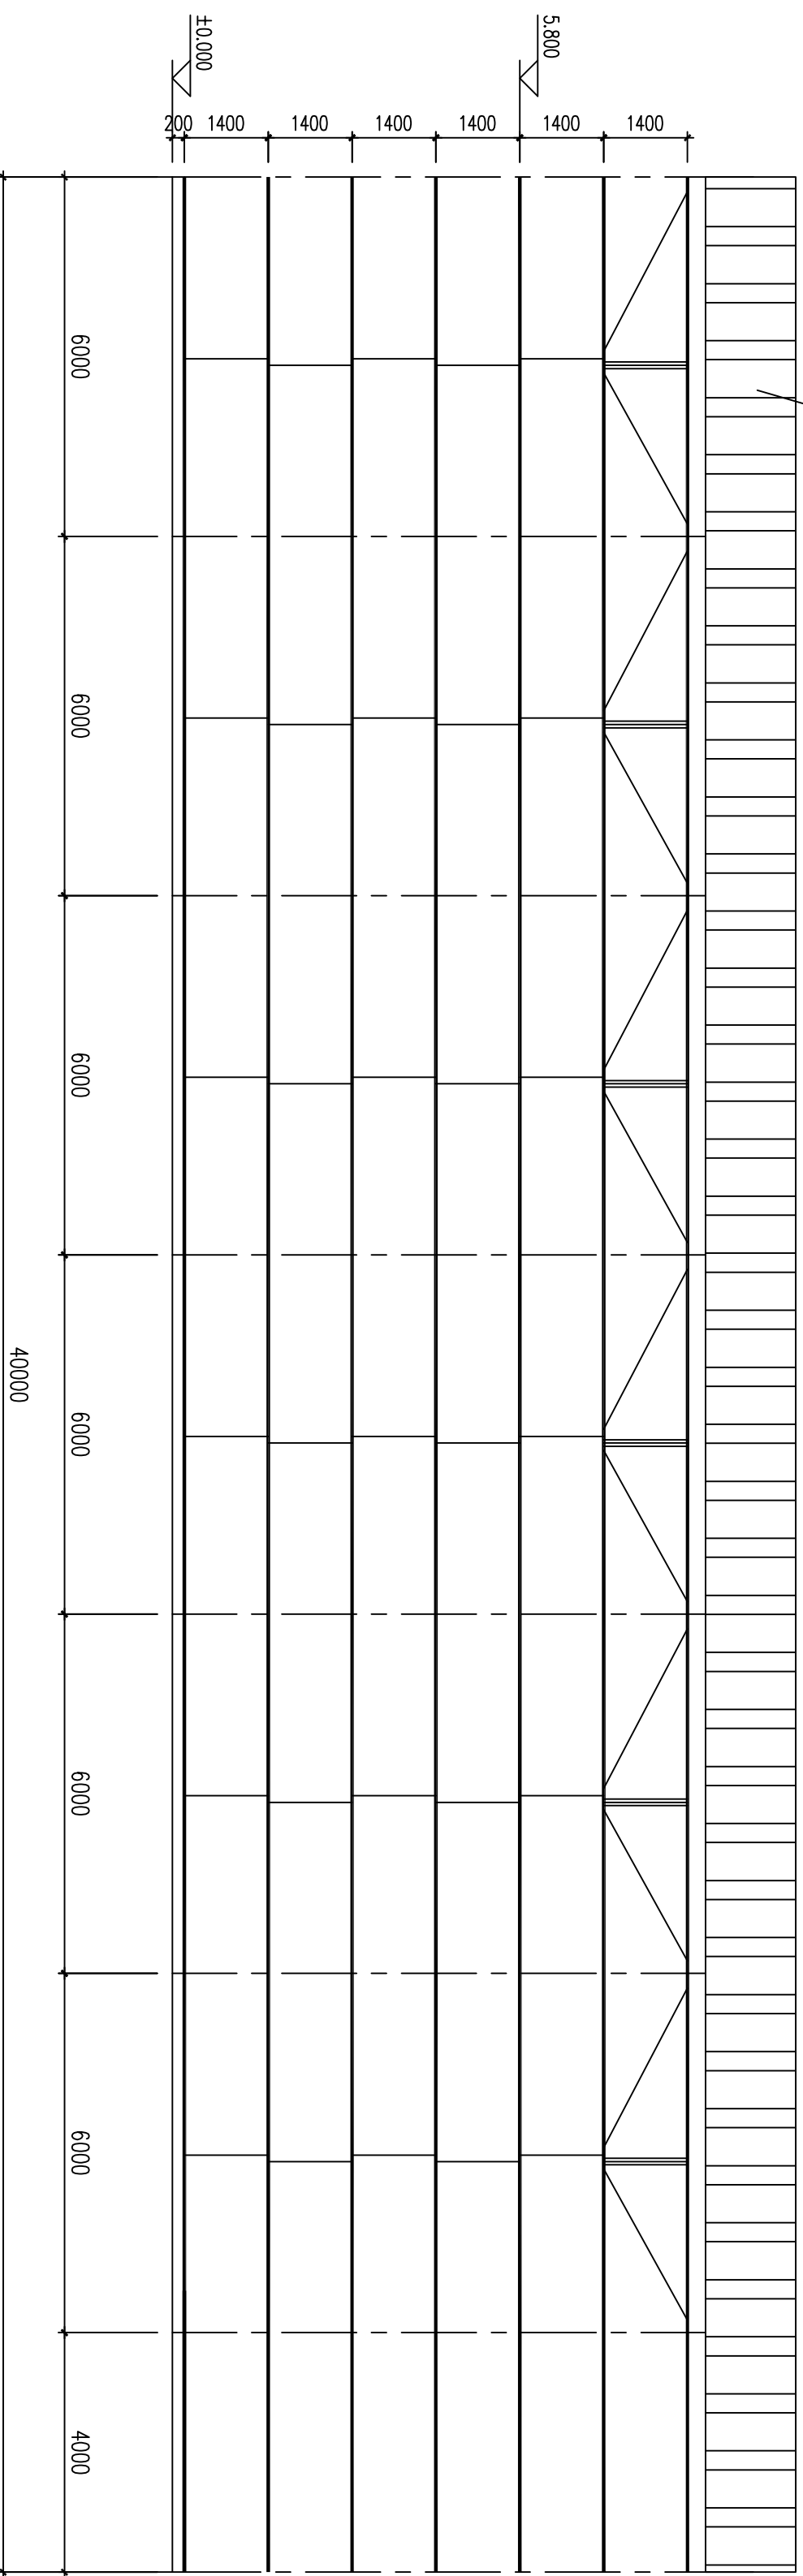

22轴外墙梁布置图 1:100

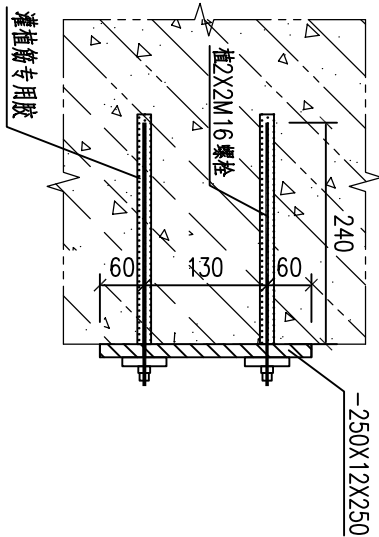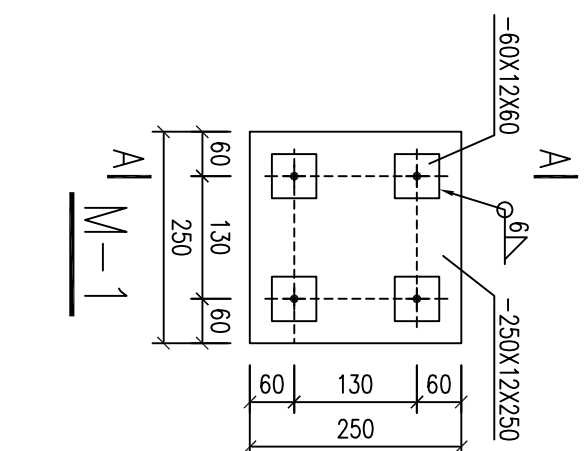

封闭钢结构材料表				
构件	名称	规格	材质	备注
T1	拉条	φ12 (M12) 圆钢	Q235B	
T2	拉条	φ12 (M12) 圆钢	Q235B	外带φ32x2.5套管
XL T1	斜拉条	φ12 (M12) 圆钢	Q235B	
QL1	墙梁	C180X70X20X3.0	Q345B	用于跨度≤6m
QL2	墙梁	C200X70X20X3.0	Q345B	用于6m<跨度≤7.5m
QL3	墙梁	C250X75X20X3.0	Q345B	用于7.5m<跨度≤9m
MZ	门柱	2QL对撑	Q345B	
ML	门梁	2QL对撑	Q345B	

△					
△					
△					
△					
修改版次		修改日期	修改说明	设计	审核
审定		工程名称	省 建 筑 材 料 工 业 设 计 研 究 院	设计	审核
审核		图 名	2021年修编时环保工程之材料、水暖、电暖及通风排烟外架封闭	设计	审核
校对		比 例	1:100	图 号	HB021-01-0350
设计		日期	2021.07.30	图 号	HB021-01-0350

