




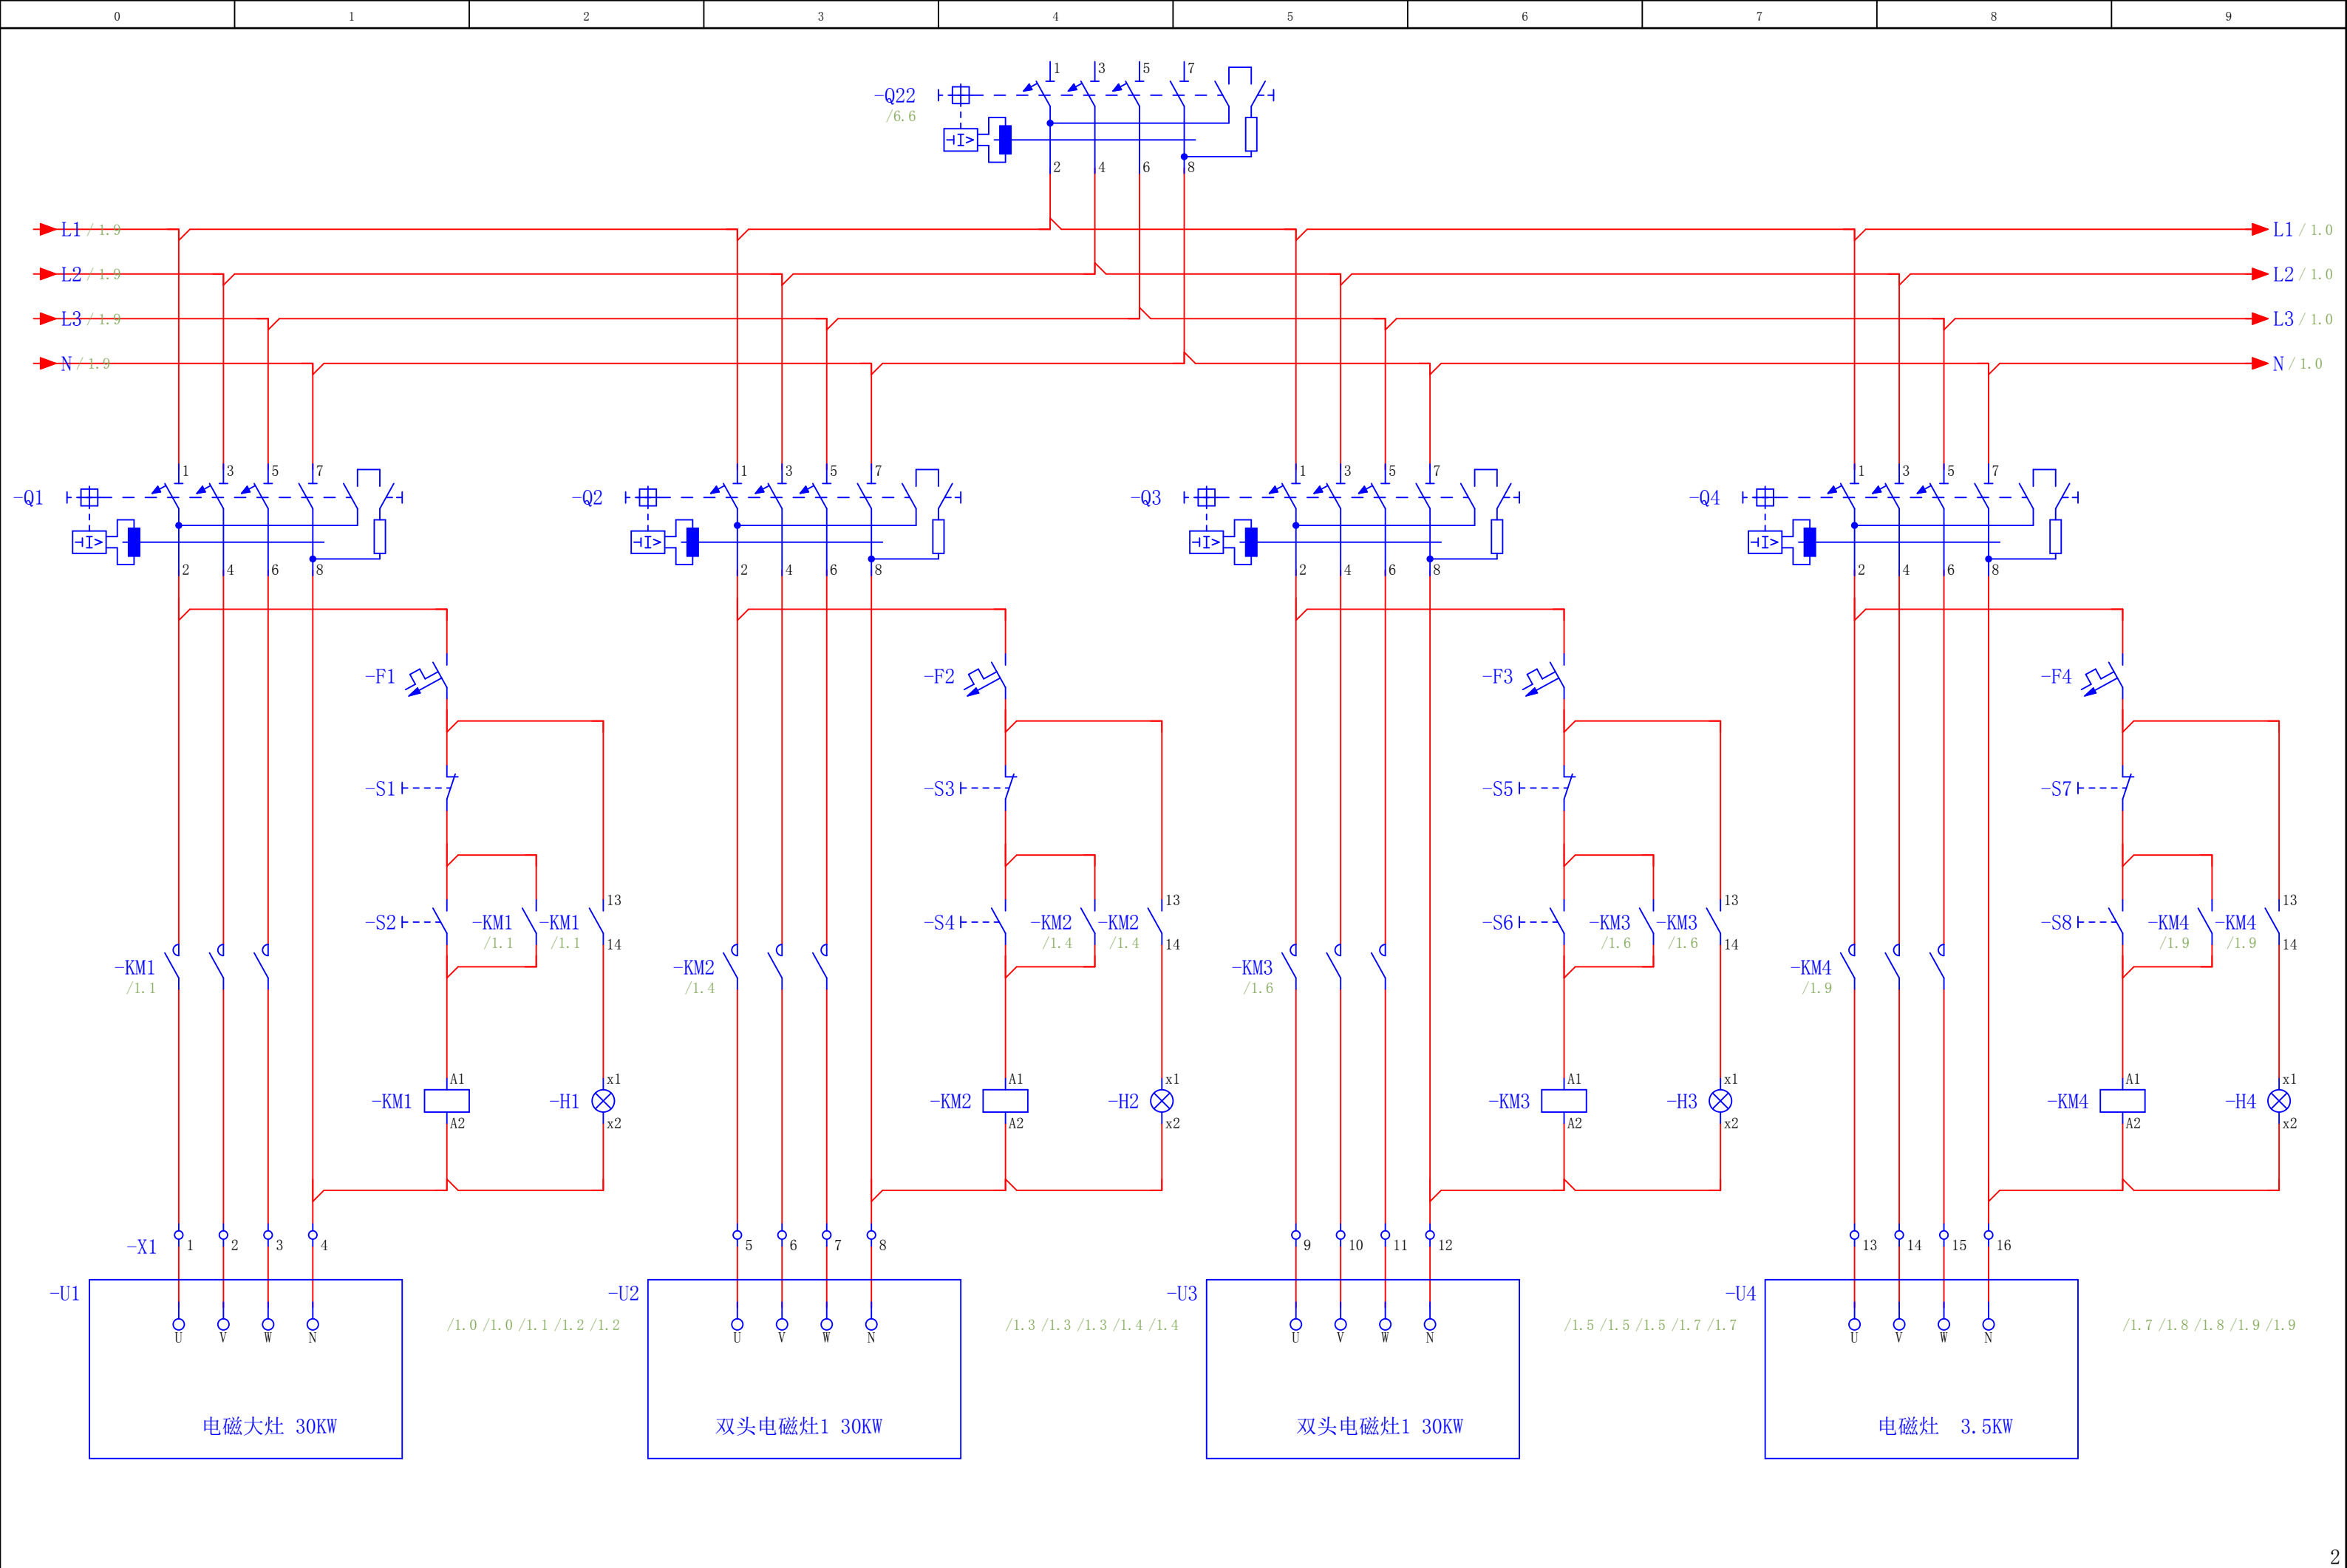



			日期	2022/9/1	EPLAN			操作间1			=
			校对	ADMINISTRATOR							+
			审核								
修改	日期	姓名	原始项目		替换	替换人			IEC_tp1001	页数	1
										页	1 / 10

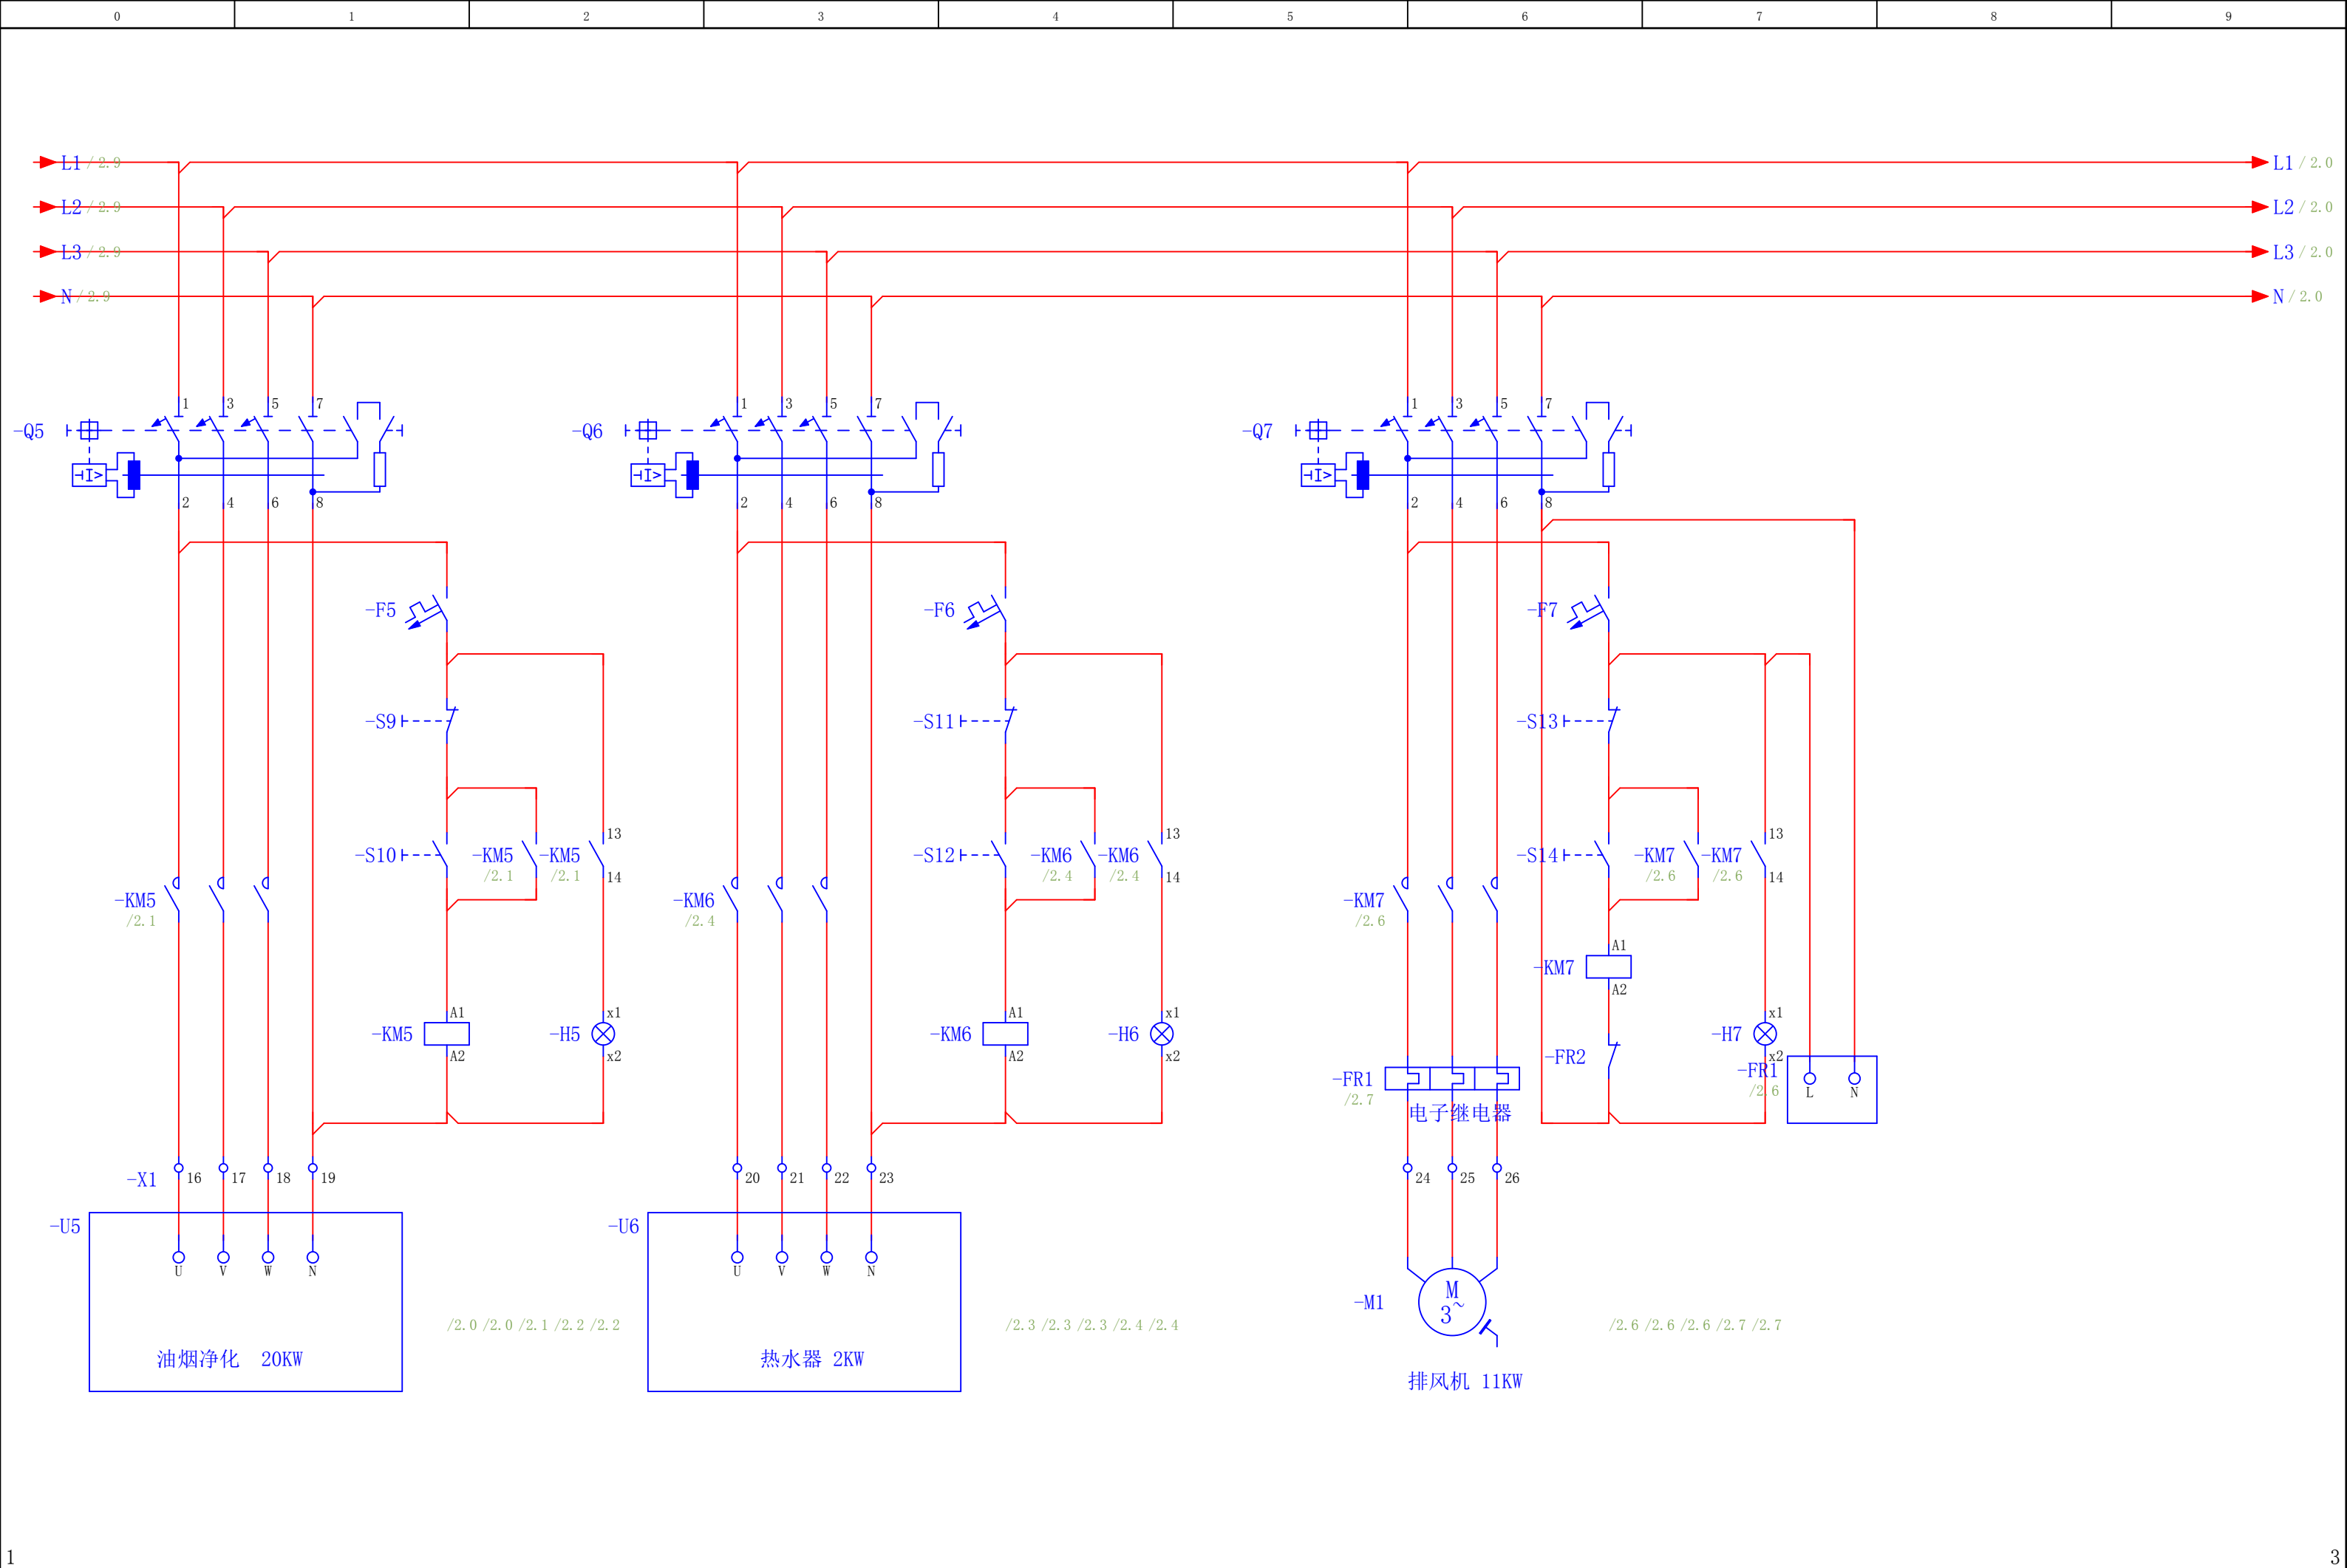


1			日期		2022/9/1	EPLAN		操作间2						=		3	
			校对		ADMINISTRATOR									+			
			审核													IEC_tp1001	
修改			日期		姓名	原始项目		替换		替换人						页数	
																2	
																页	
																2 / 10	

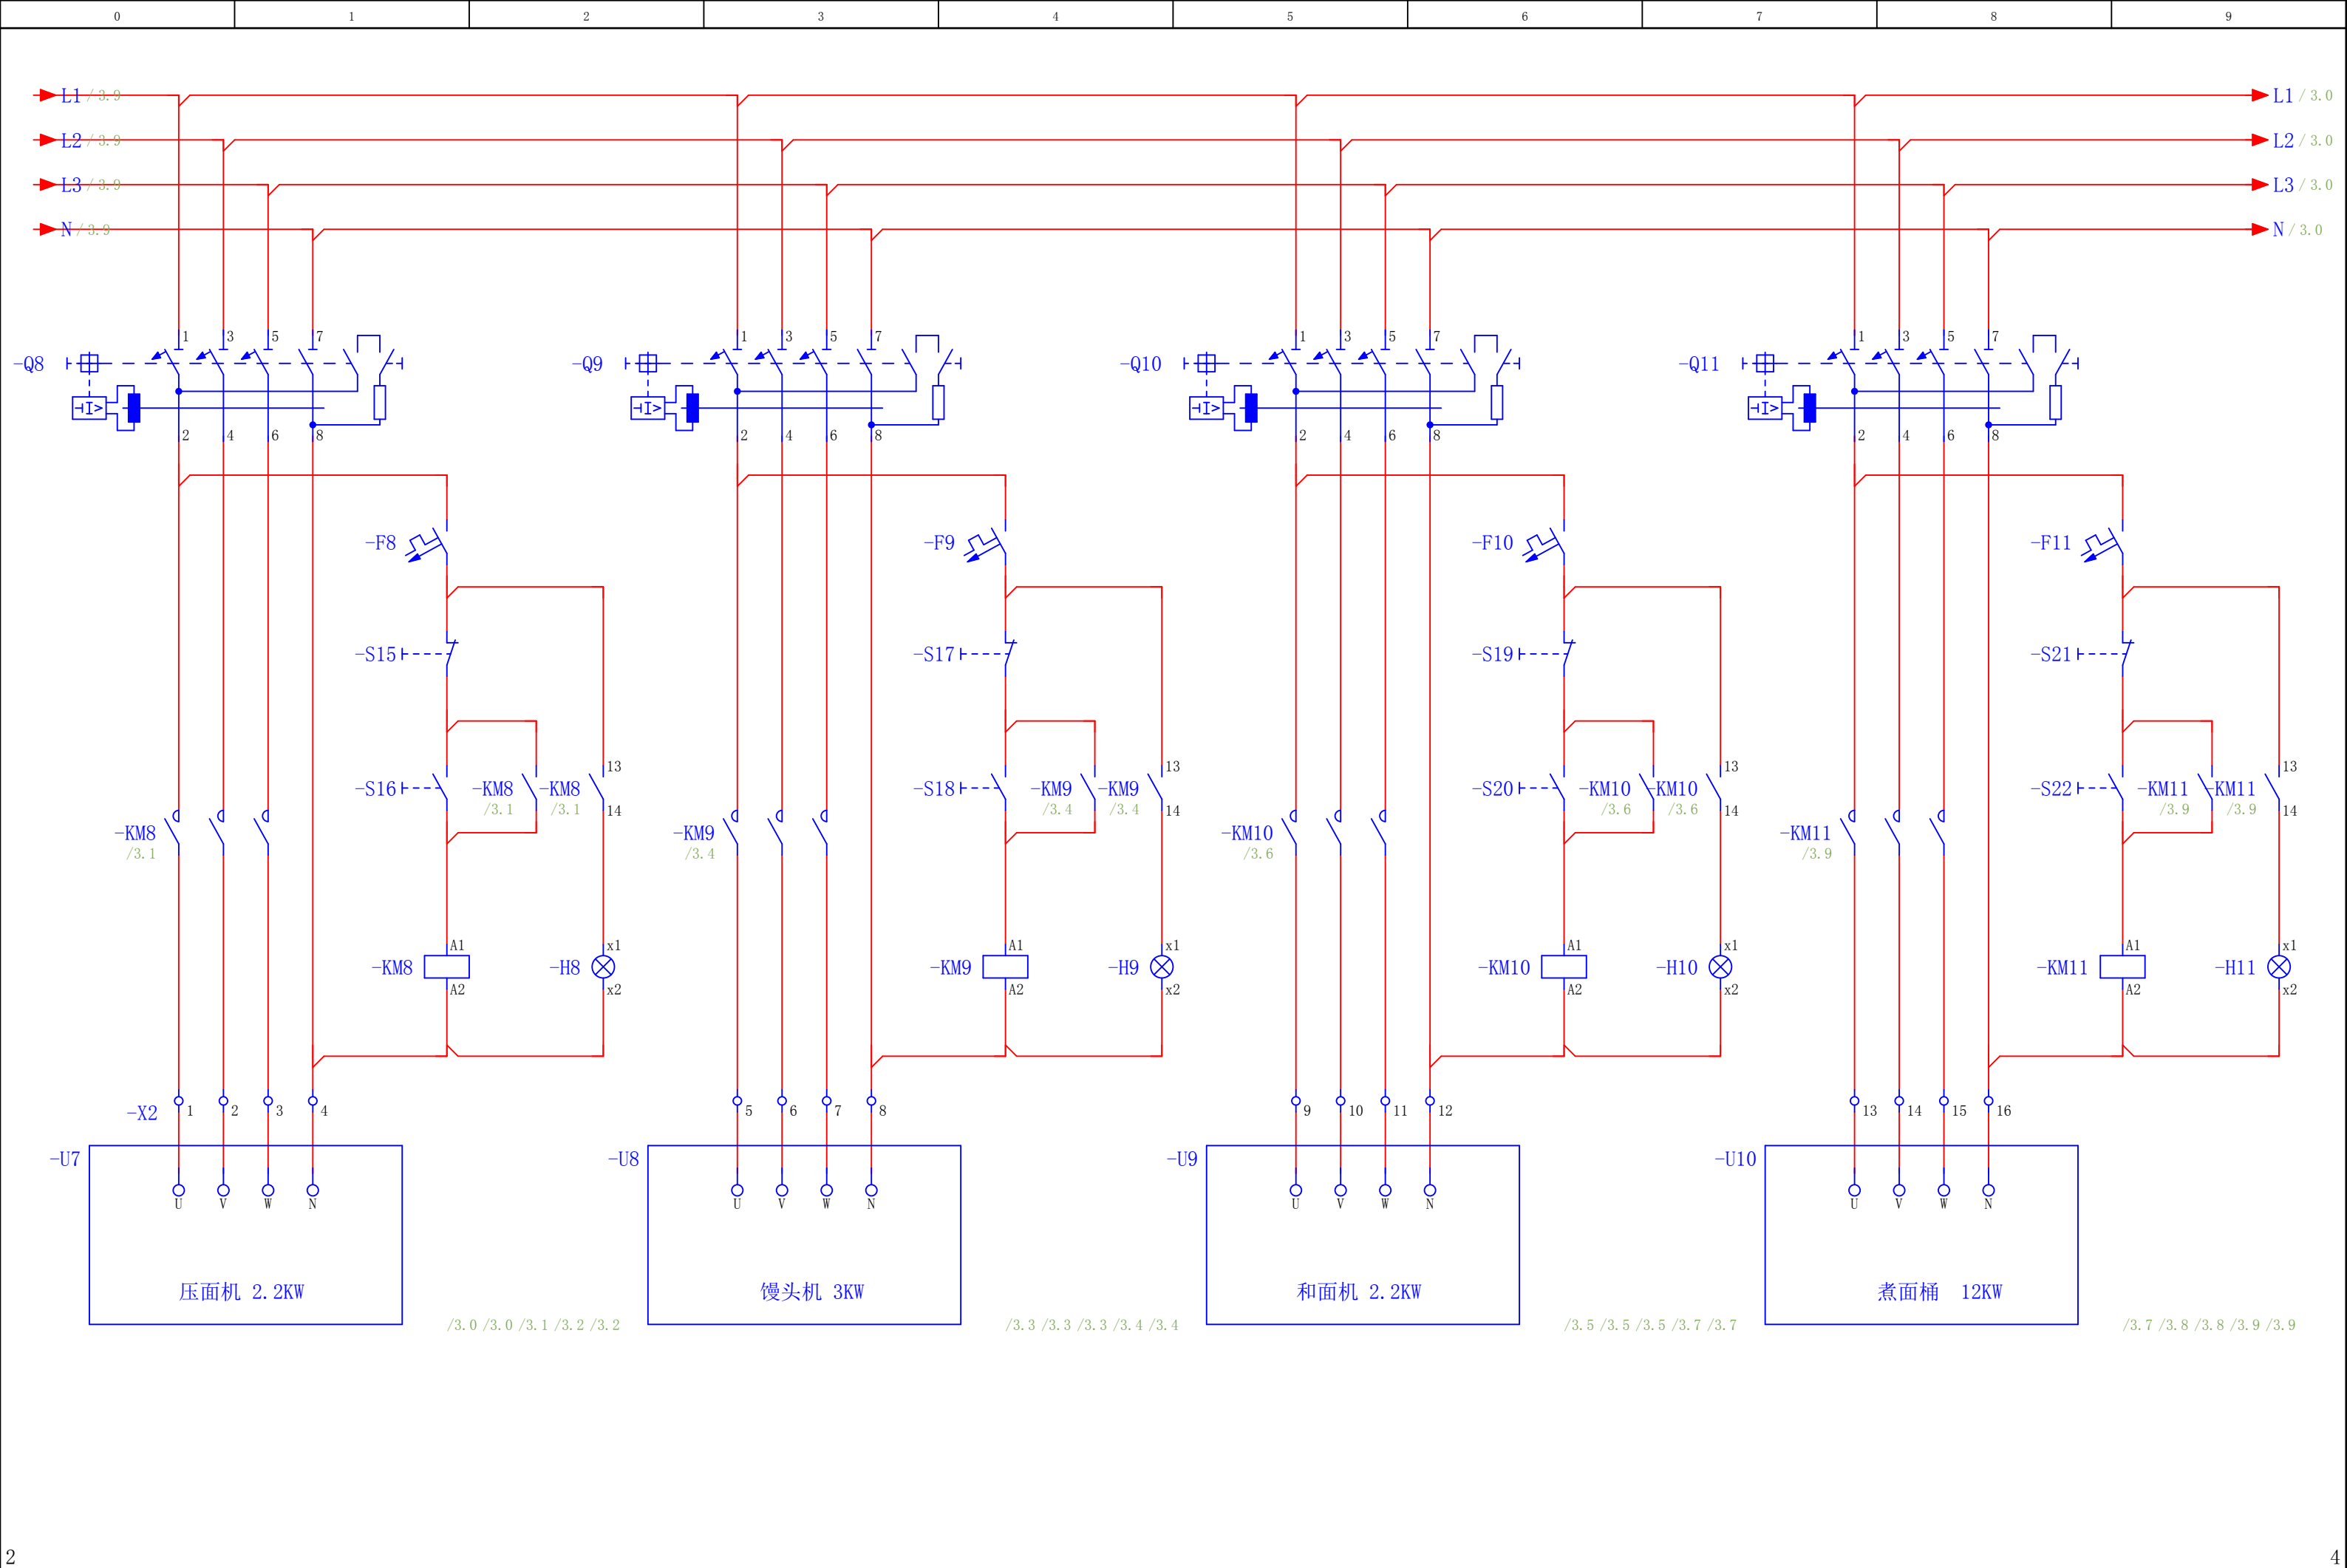

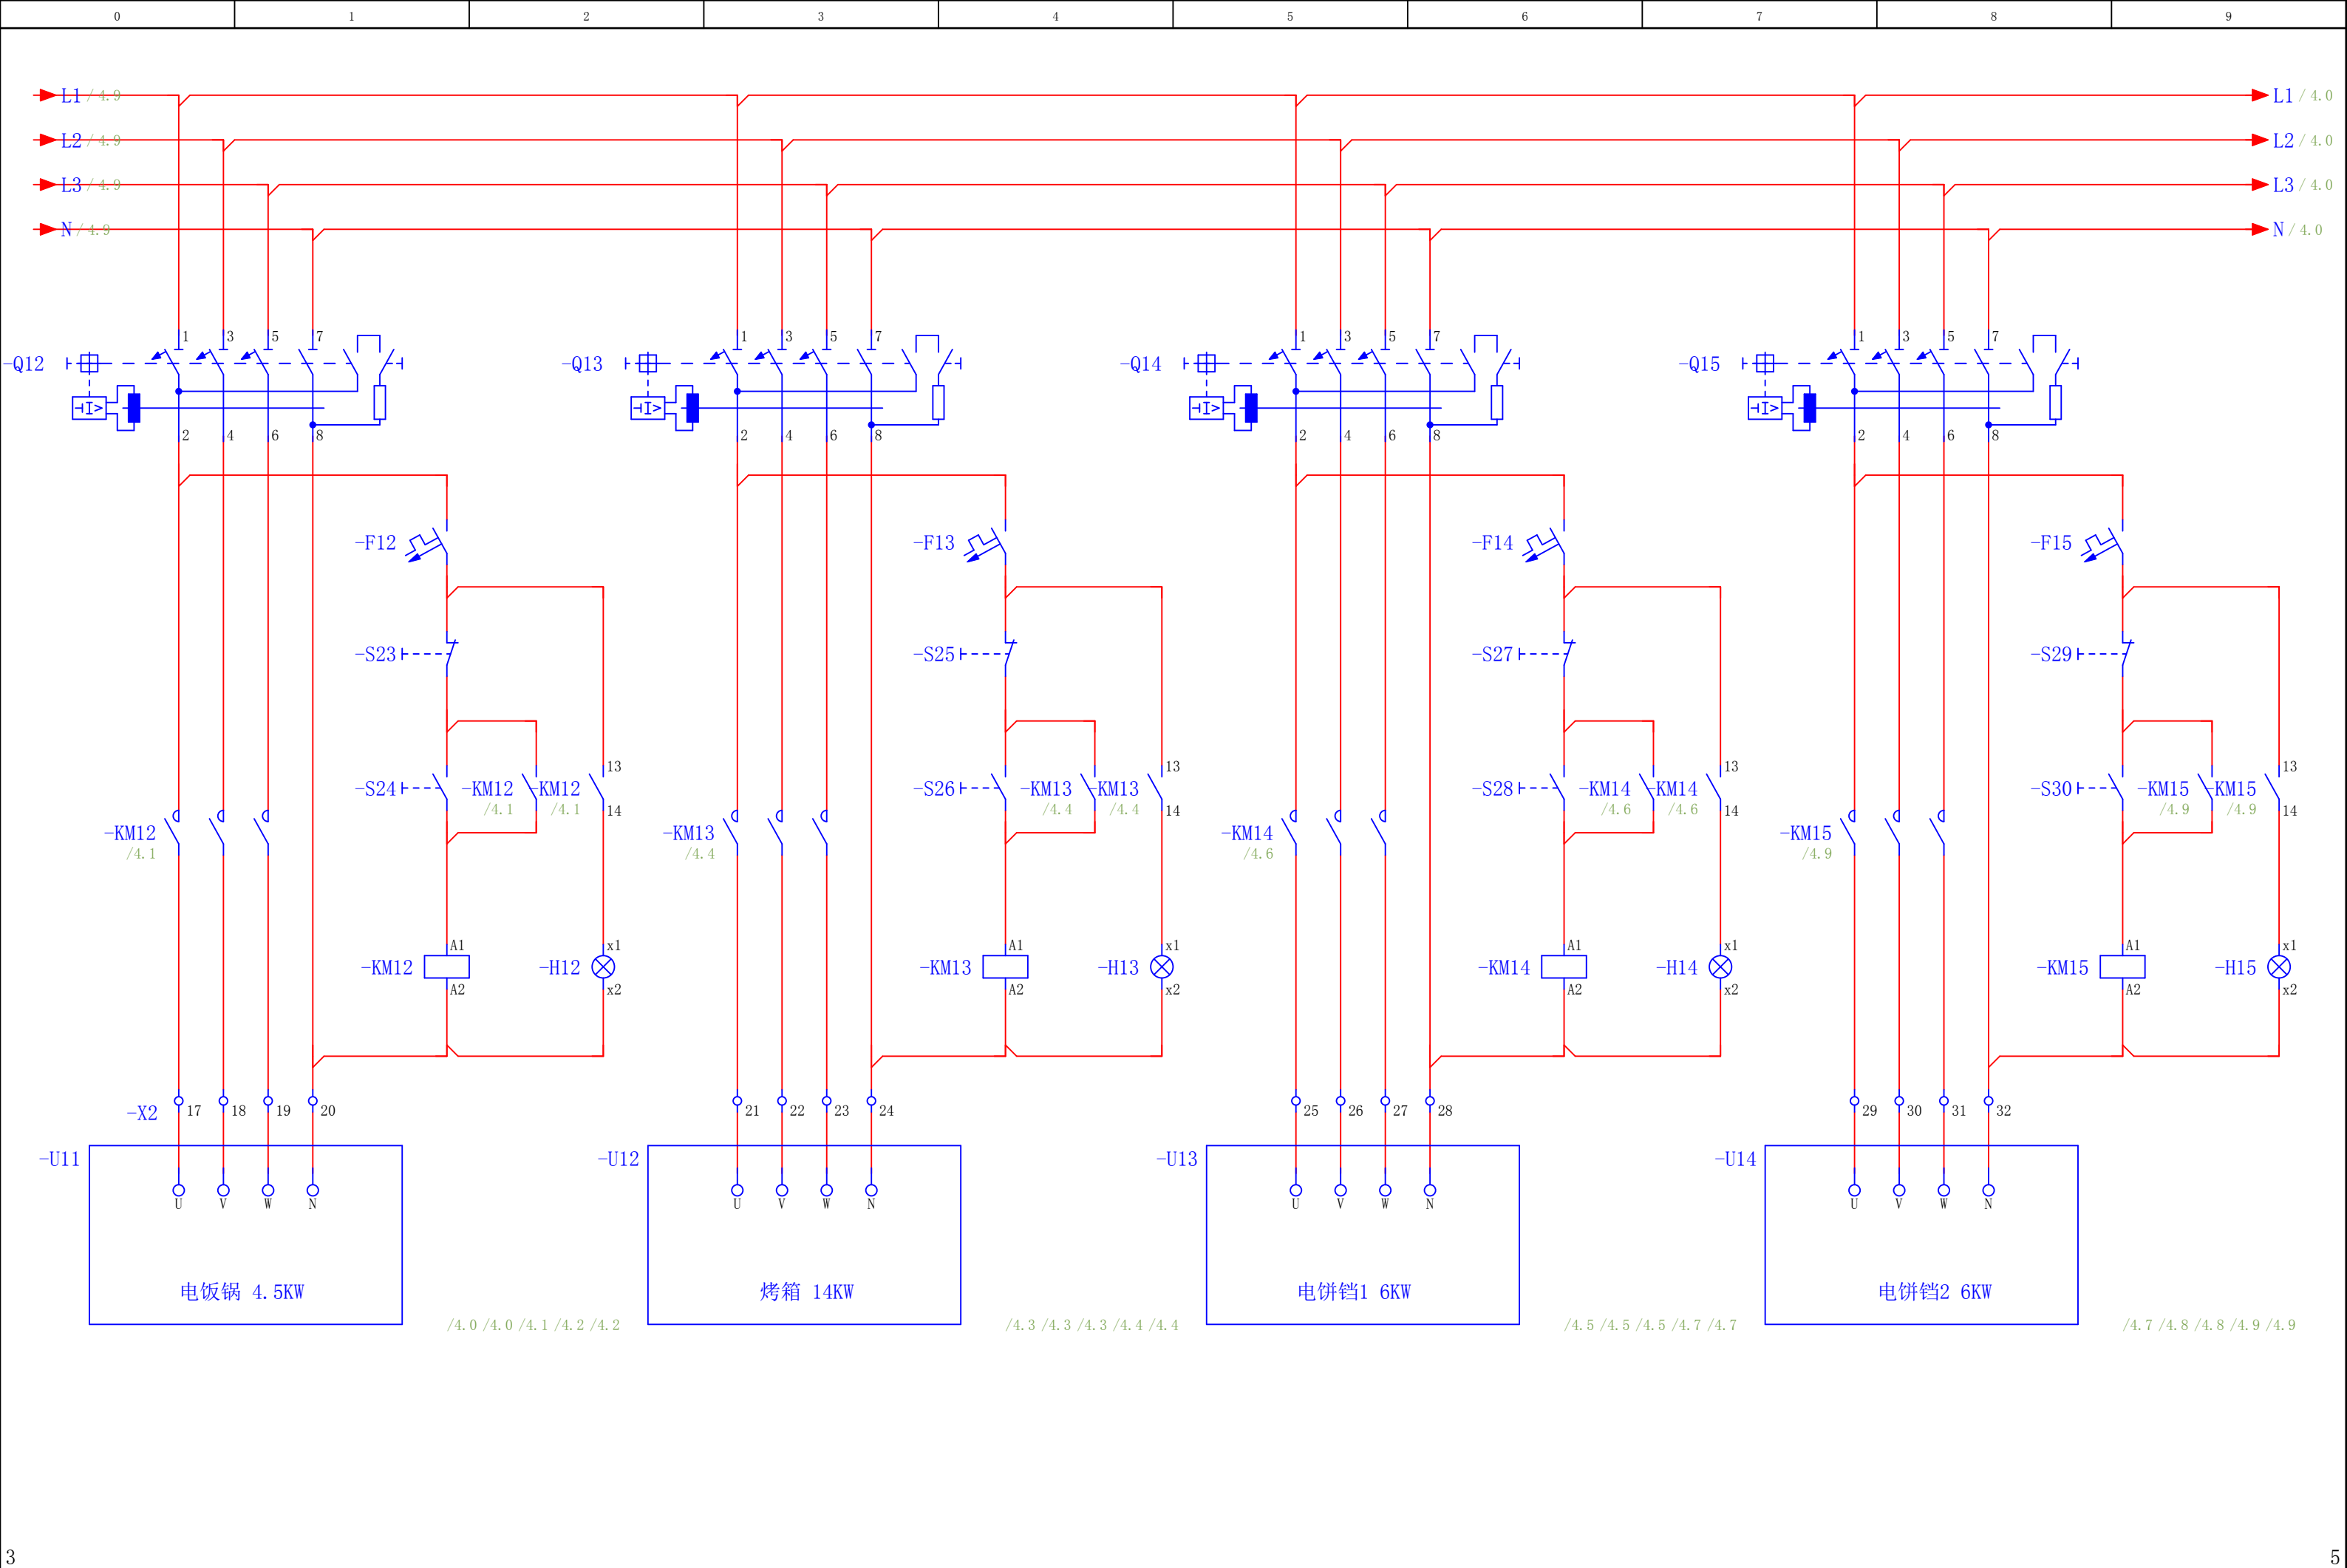

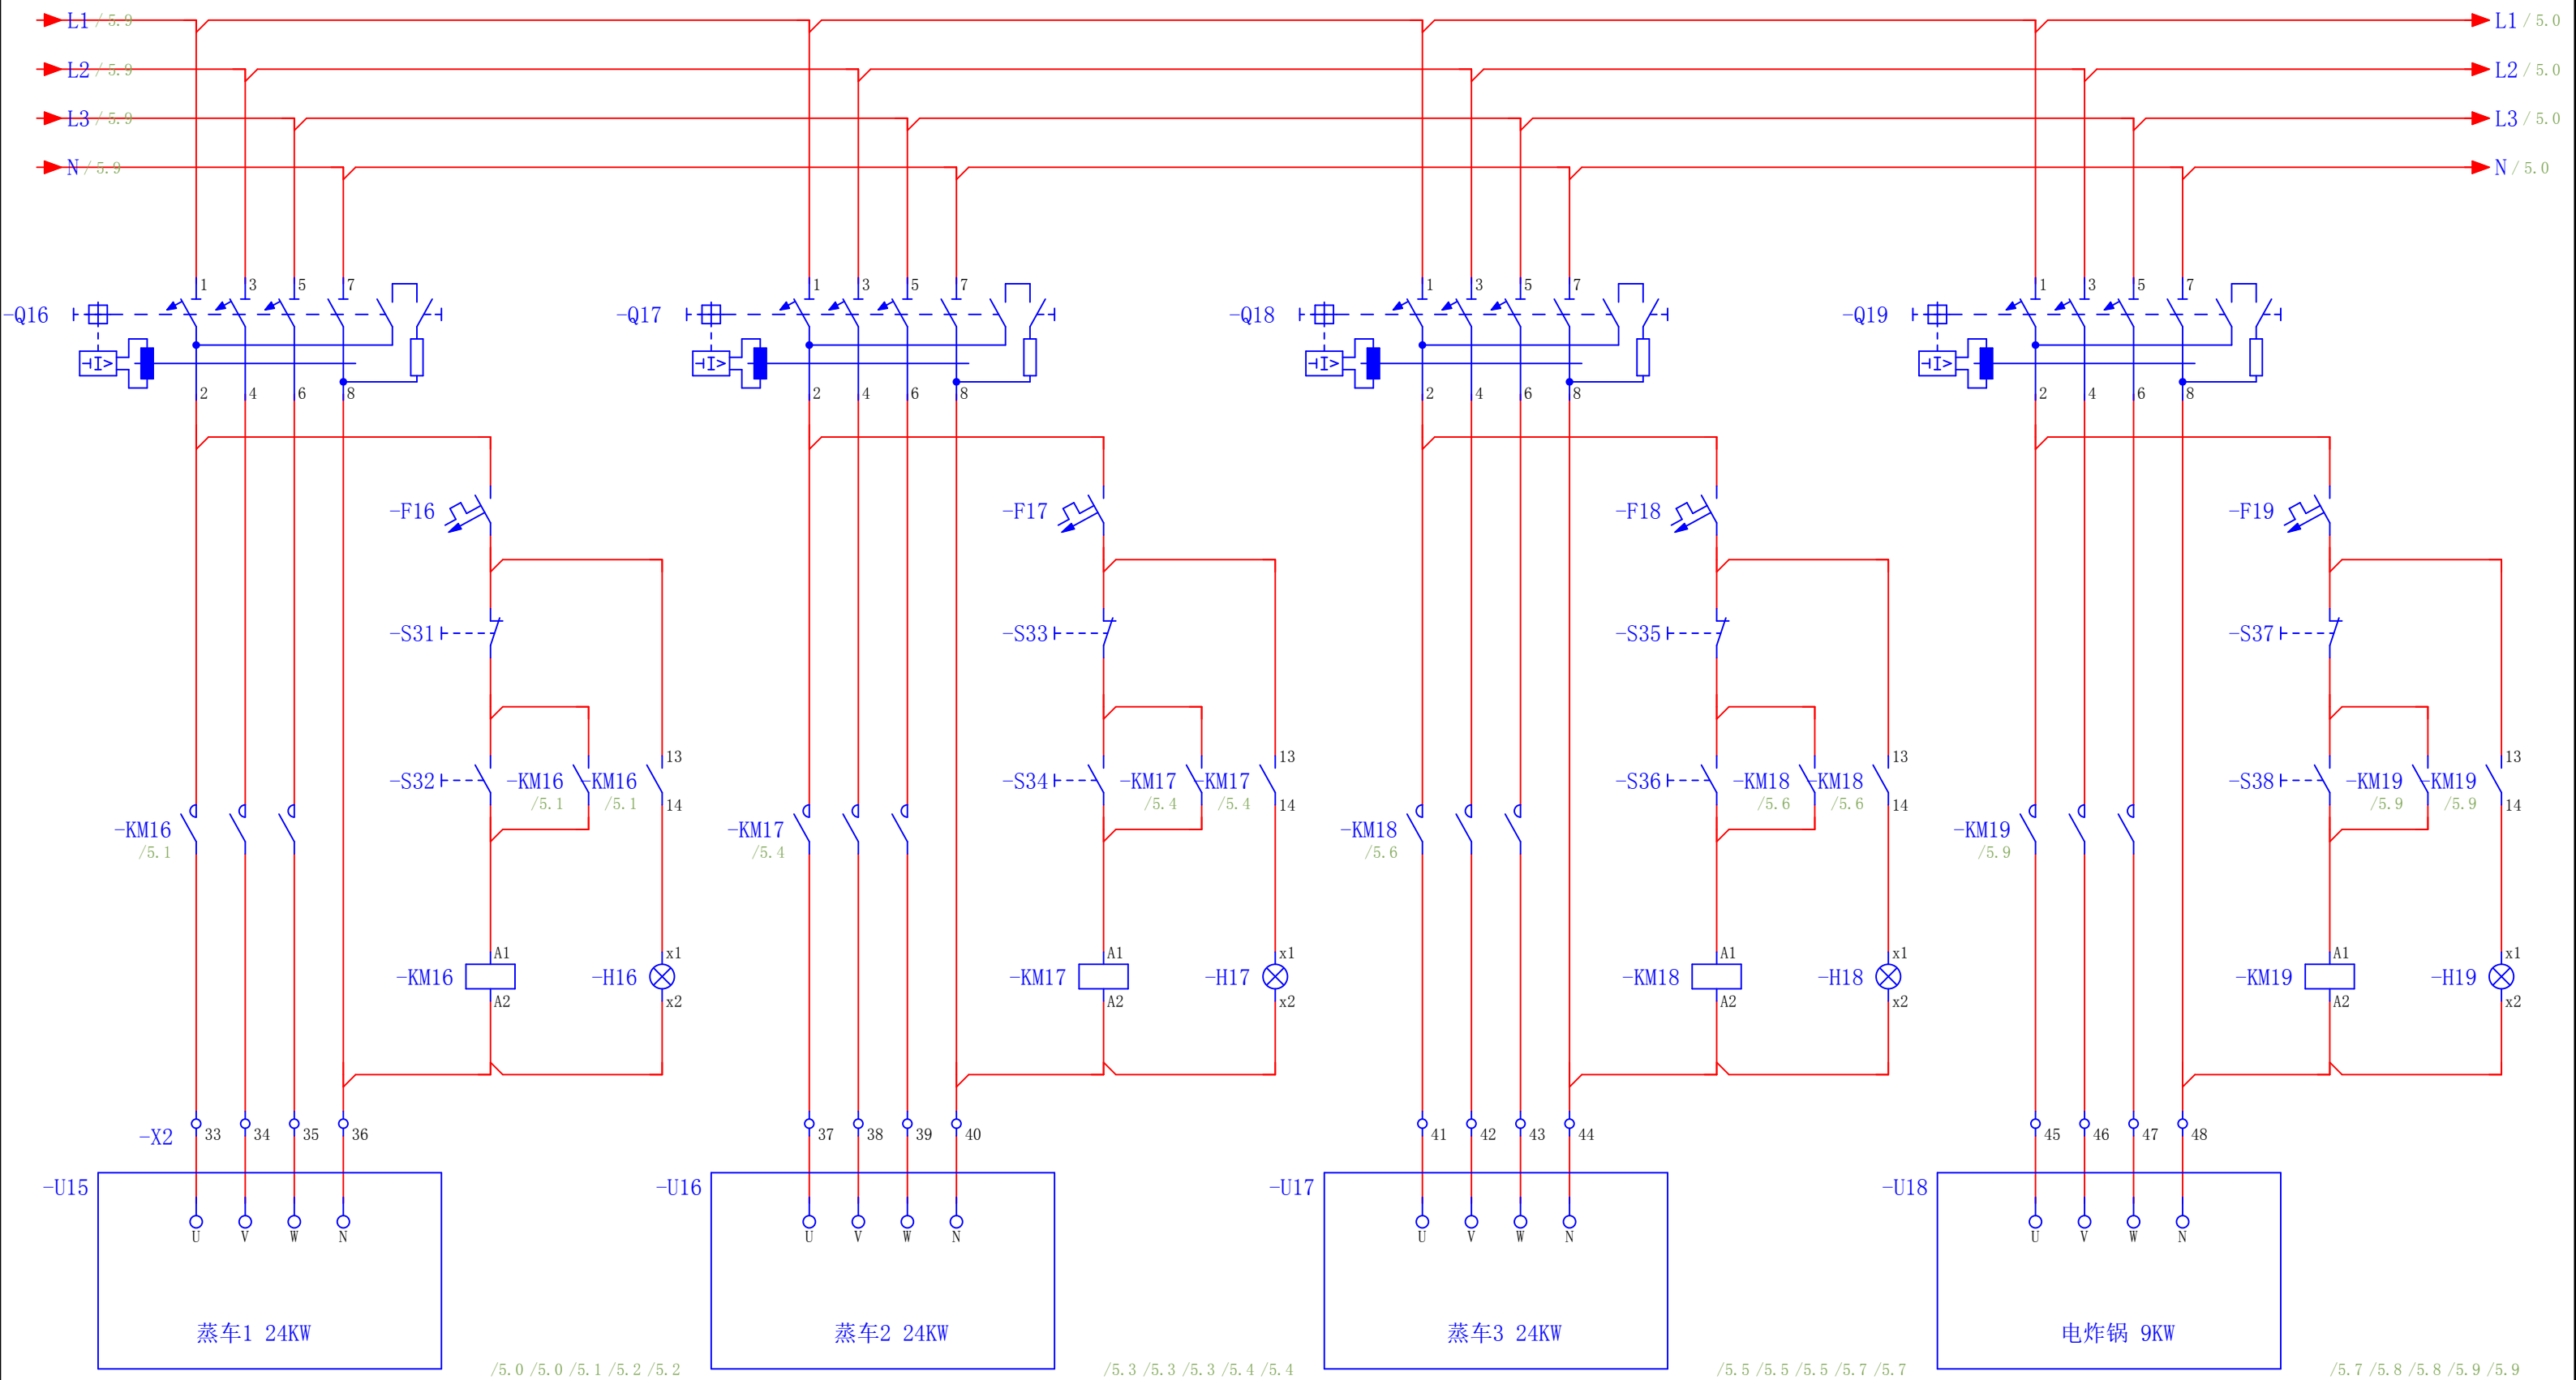

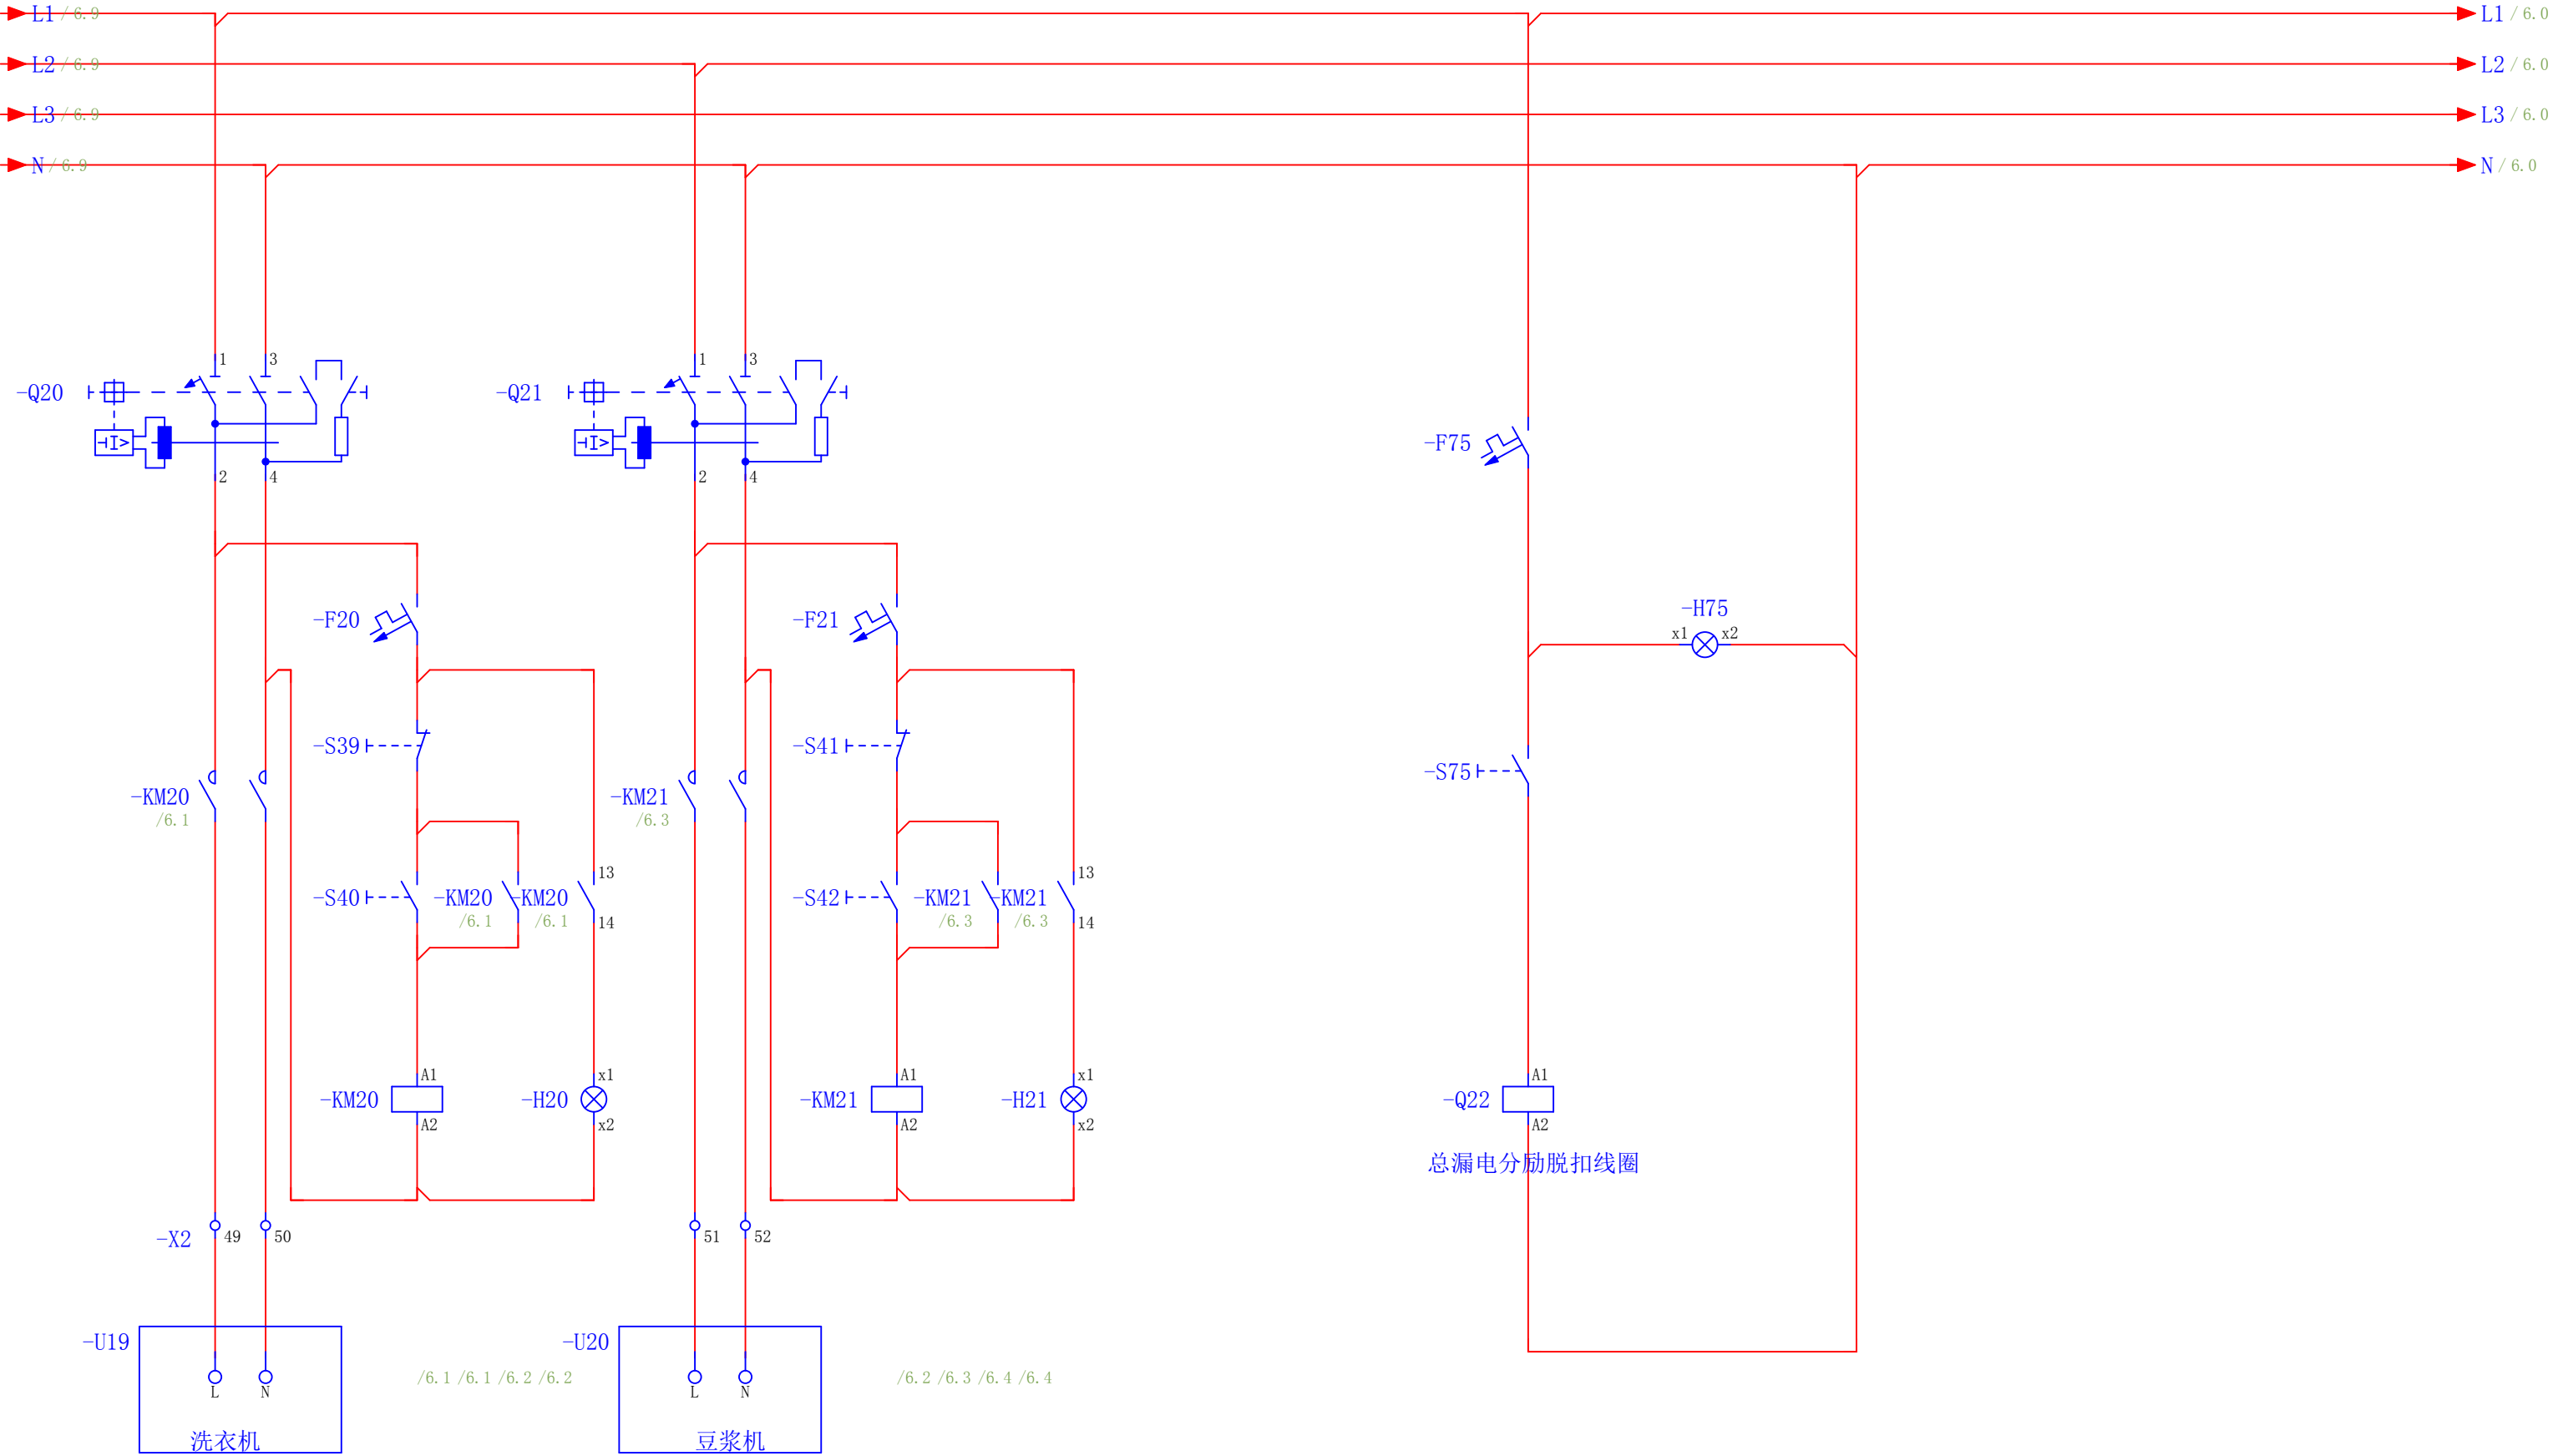

7


部件列表

F01_001

设备标识符	数量	名称	类型号	供应商	部件编号
-F1	1	1P空开	NXB-63 1P D6	正泰	
-F2	1	1P空开	NXB-63 1P D6	正泰	
-F3	1	1P空开	NXB-63 1P D6	正泰	
-F4	1	1P空开	NXB-63 1P D6	正泰	
-F5	1	1P空开	NXB-63 1P D6	正泰	
-F6	1	1P空开	NXB-63 1P D6	正泰	
-F7	1	1P空开	NXB-63 1P D6	正泰	
-F8	1	1P空开	NXB-63 1P D6	正泰	
-F9	1	1P空开	NXB-63 1P D6	正泰	
-F10	1	1P空开	NXB-63 1P D6	正泰	
-F11	1	1P空开	NXB-63 1P D6	正泰	
-F12	1	1P空开	NXB-63 1P D6	正泰	
-F13	1	1P空开	NXB-63 1P D6	正泰	
-F14	1	1P空开	NXB-63 1P D6	正泰	
-F15	1	1P空开	NXB-63 1P D6	正泰	
-F16	1	1P空开	NXB-63 1P D6	正泰	
-F17	1	1P空开	NXB-63 1P D6	正泰	
-F18	1	1P空开	NXB-63 1P D6	正泰	
-F19	1	1P空开	NXB-63 1P D6	正泰	
-F20	1	1P空开	NXB-63 1P D6	正泰	
-F21	1	1P空开	NXB-63 1P D6	正泰	
-FR1	1	电流继电器	EOCRDS3-60S	施耐德	
-H1	1	指示灯	ND16-22DS/4 绿色 220V	正泰	
-H2	1	指示灯	ND16-22DS/4 绿色 220V	正泰	
-H3	1	指示灯	ND16-22DS/4 绿色 220V	正泰	
-H4	1	指示灯	ND16-22DS/4 绿色 220V	正泰	
-H5	1	指示灯	ND16-22DS/4 绿色 220V	正泰	
-H6	1	指示灯	ND16-22DS/4 绿色 220V	正泰	
-H7	1	指示灯	ND16-22DS/4 绿色 220V	正泰	
-H8	1	指示灯	ND16-22DS/4 绿色 220V	正泰	
-H9	1	指示灯	ND16-22DS/4 绿色 220V	正泰	
-H10	1	指示灯	ND16-22DS/4 绿色 220V	正泰	
-H11	1	指示灯	ND16-22DS/4 绿色 220V	正泰	
-H12	1	指示灯	ND16-22DS/4 绿色 220V	正泰	
-H13	1	指示灯	ND16-22DS/4 绿色 220V	正泰	
-H14	1	指示灯	ND16-22DS/4 绿色 220V	正泰	
-H15	1	指示灯	ND16-22DS/4 绿色 220V	正泰	
-H16	1	指示灯	ND16-22DS/4 绿色 220V	正泰	
-H17	1	指示灯	ND16-22DS/4 绿色 220V	正泰	
-H18	1	指示灯	ND16-22DS/4 绿色 220V	正泰	
-H19	1	指示灯	ND16-22DS/4 绿色 220V	正泰	
-H20	1	指示灯	ND16-22DS/4 绿色 220V	正泰	
-H21	1	指示灯	ND16-22DS/4 绿色 220V	正泰	
-KM1	1	接触器	AX80-30-11	ABB	
-KM2	1	接触器	AX80-30-11	ABB	
-KM3	1	接触器	AX80-30-11	ABB	
-KM4	1	接触器	AX40-30-10	ABB	
-KM5	1	接触器	AX80-30-11	ABB	
-KM6	1	接触器	AX40-30-10	ABB	
-KM7	1	接触器	AX40-30-10	ABB	
-KM8	1	接触器	AX40-30-10	ABB	
-KM9	1	接触器	AX40-30-10	ABB	
-KM10	1	接触器	AX40-30-10	ABB	
-KM11	1	接触器	AX80-30-11	ABB	
-KM12	1	接触器	AX40-30-10	ABB	
-KM13	1	接触器	AX80-30-11	ABB	

			日期	2022/9/1	EPLAN			部件列表： -			=
			校对	ADMINISTRATOR							+
			审核								
修改	日期	姓名	原始项目		替换	替换人			IEC_tp1001	页数	7
										页	7 / 10

总公司食堂配电柜1

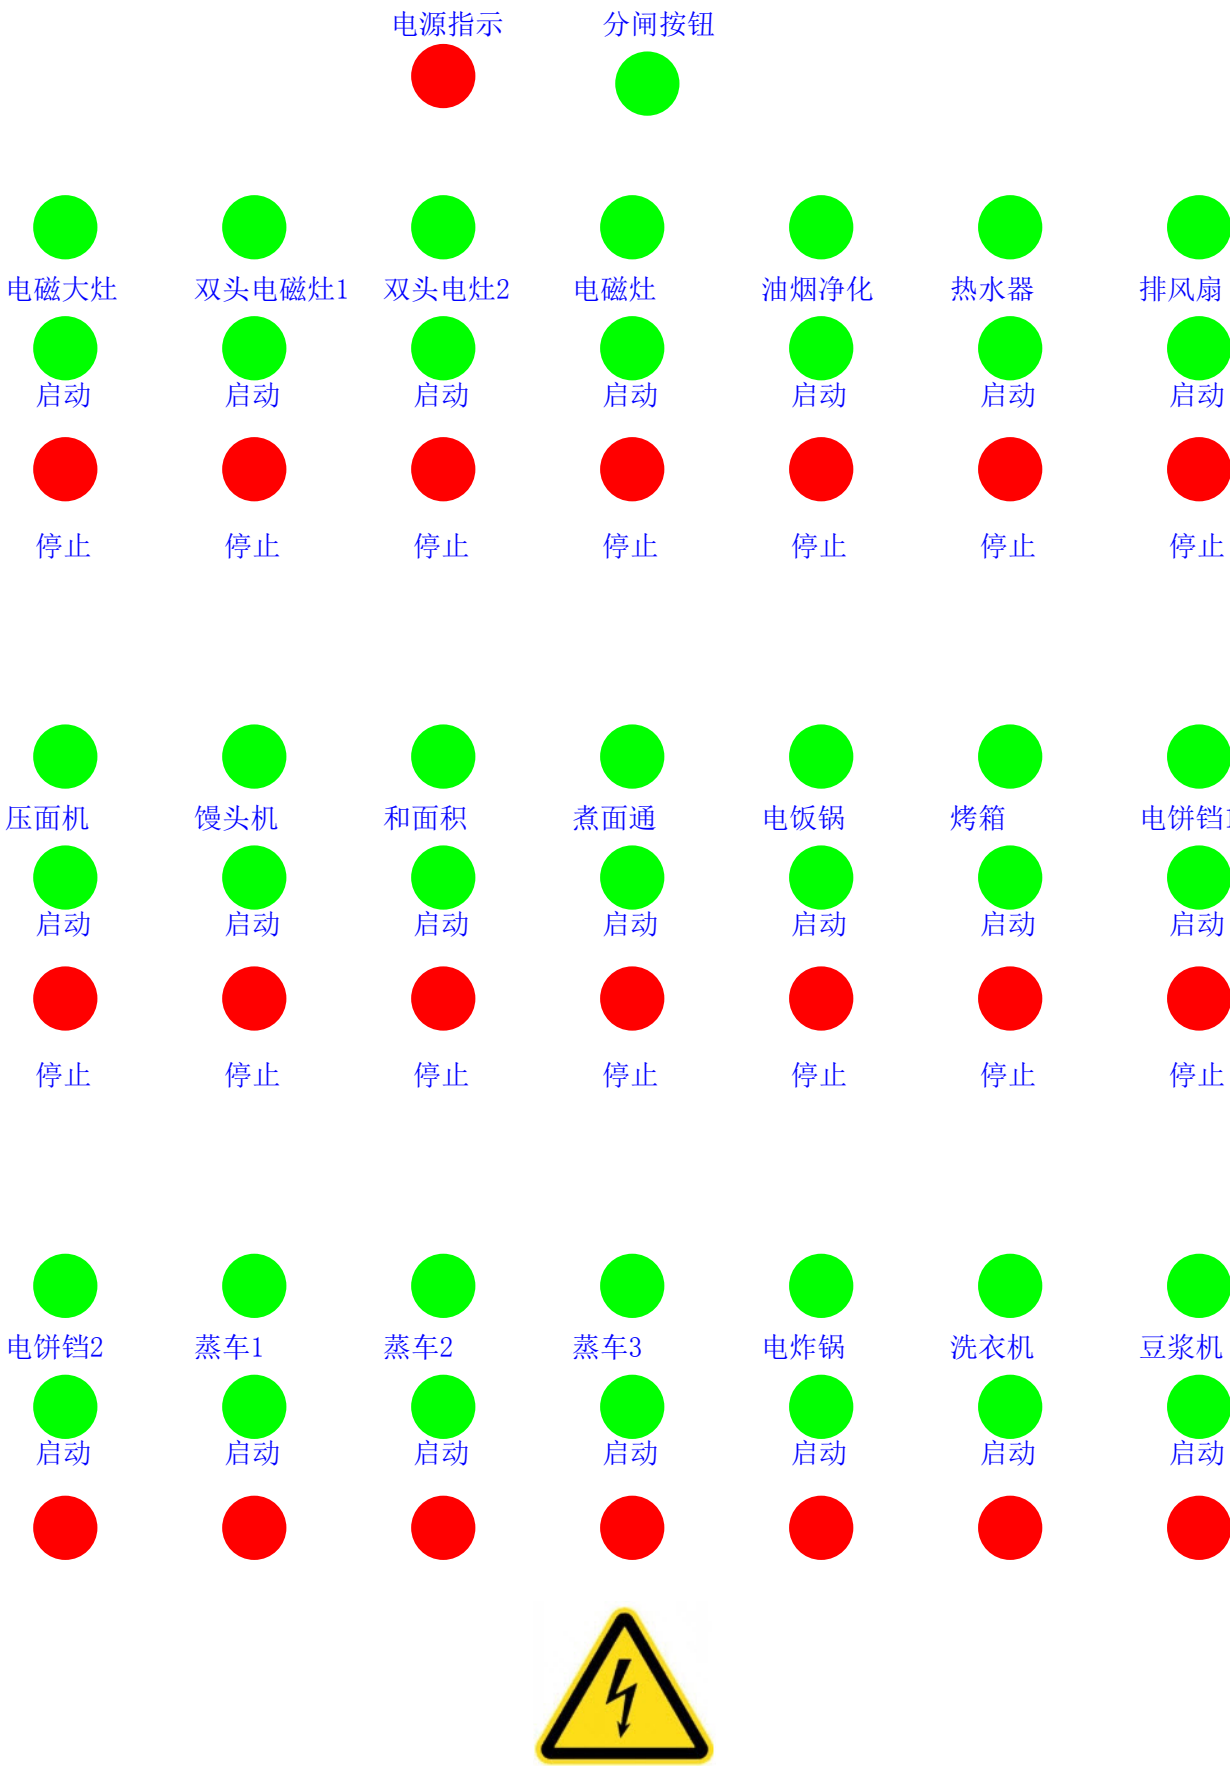

- 1、带明锁锁钥
- 2、防威图
- 3、柜内加零排地排
- 4、可改动标示牌
- 5、有当心触电标示
- 6、宽800毫米高1800毫米深400毫米