




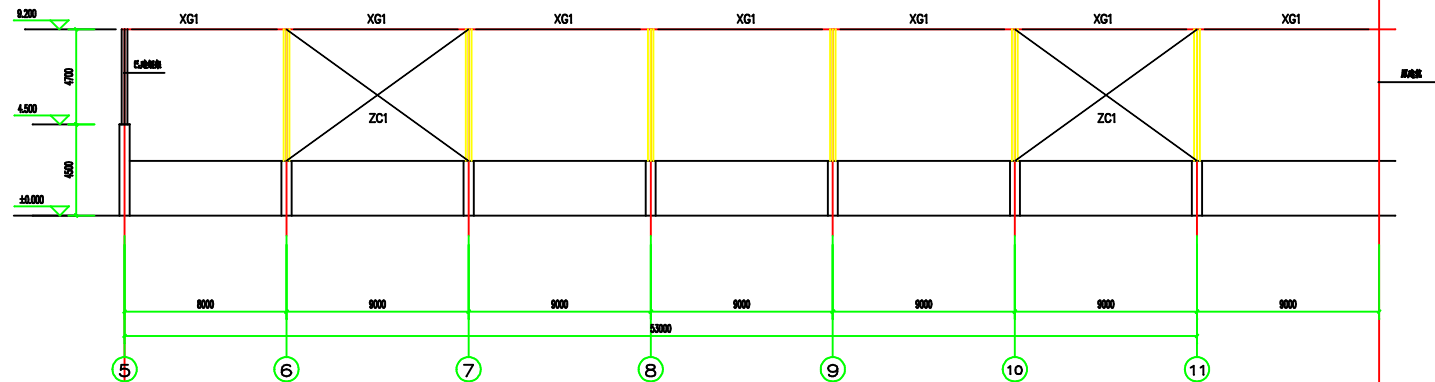


钢架布置图 1:150

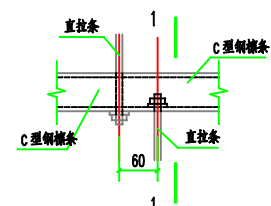

屋面直拉条安装节点

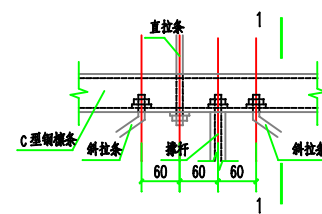

屋面直拉条、斜拉条及撑杆安装节点

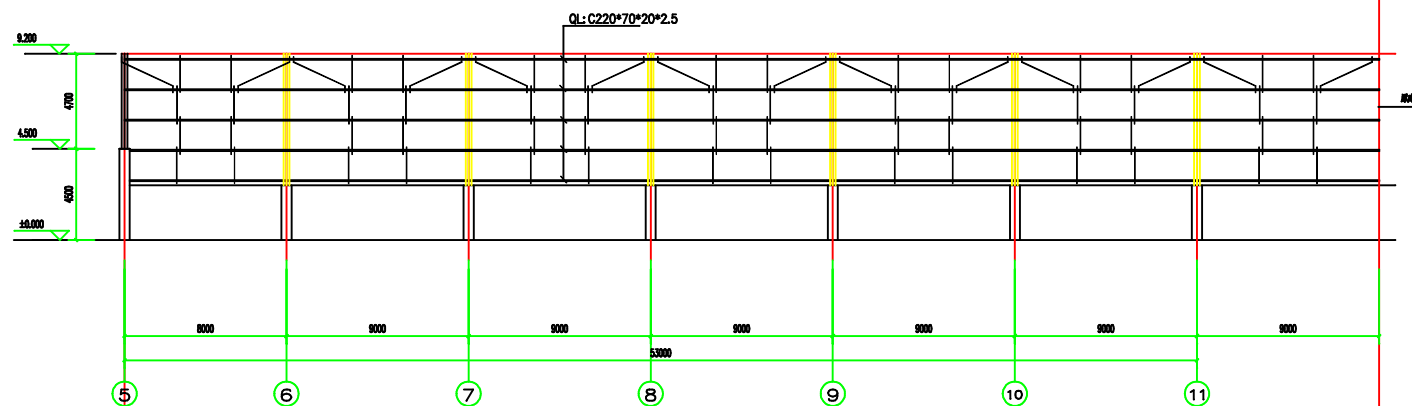

钢架布置图 1:150

